Генеральный план муниципального образования Шпаковский муниципальный округ Ставропольского края

Карта планируемого размещения объектов образования, здравоохранения, культуры, физической культуры, спорта и культовых объектов муниципального округа (применительно к территории города Михайловска, хутора Подгорного)

Масштаб 1:5000 (в 1 см 50 м)

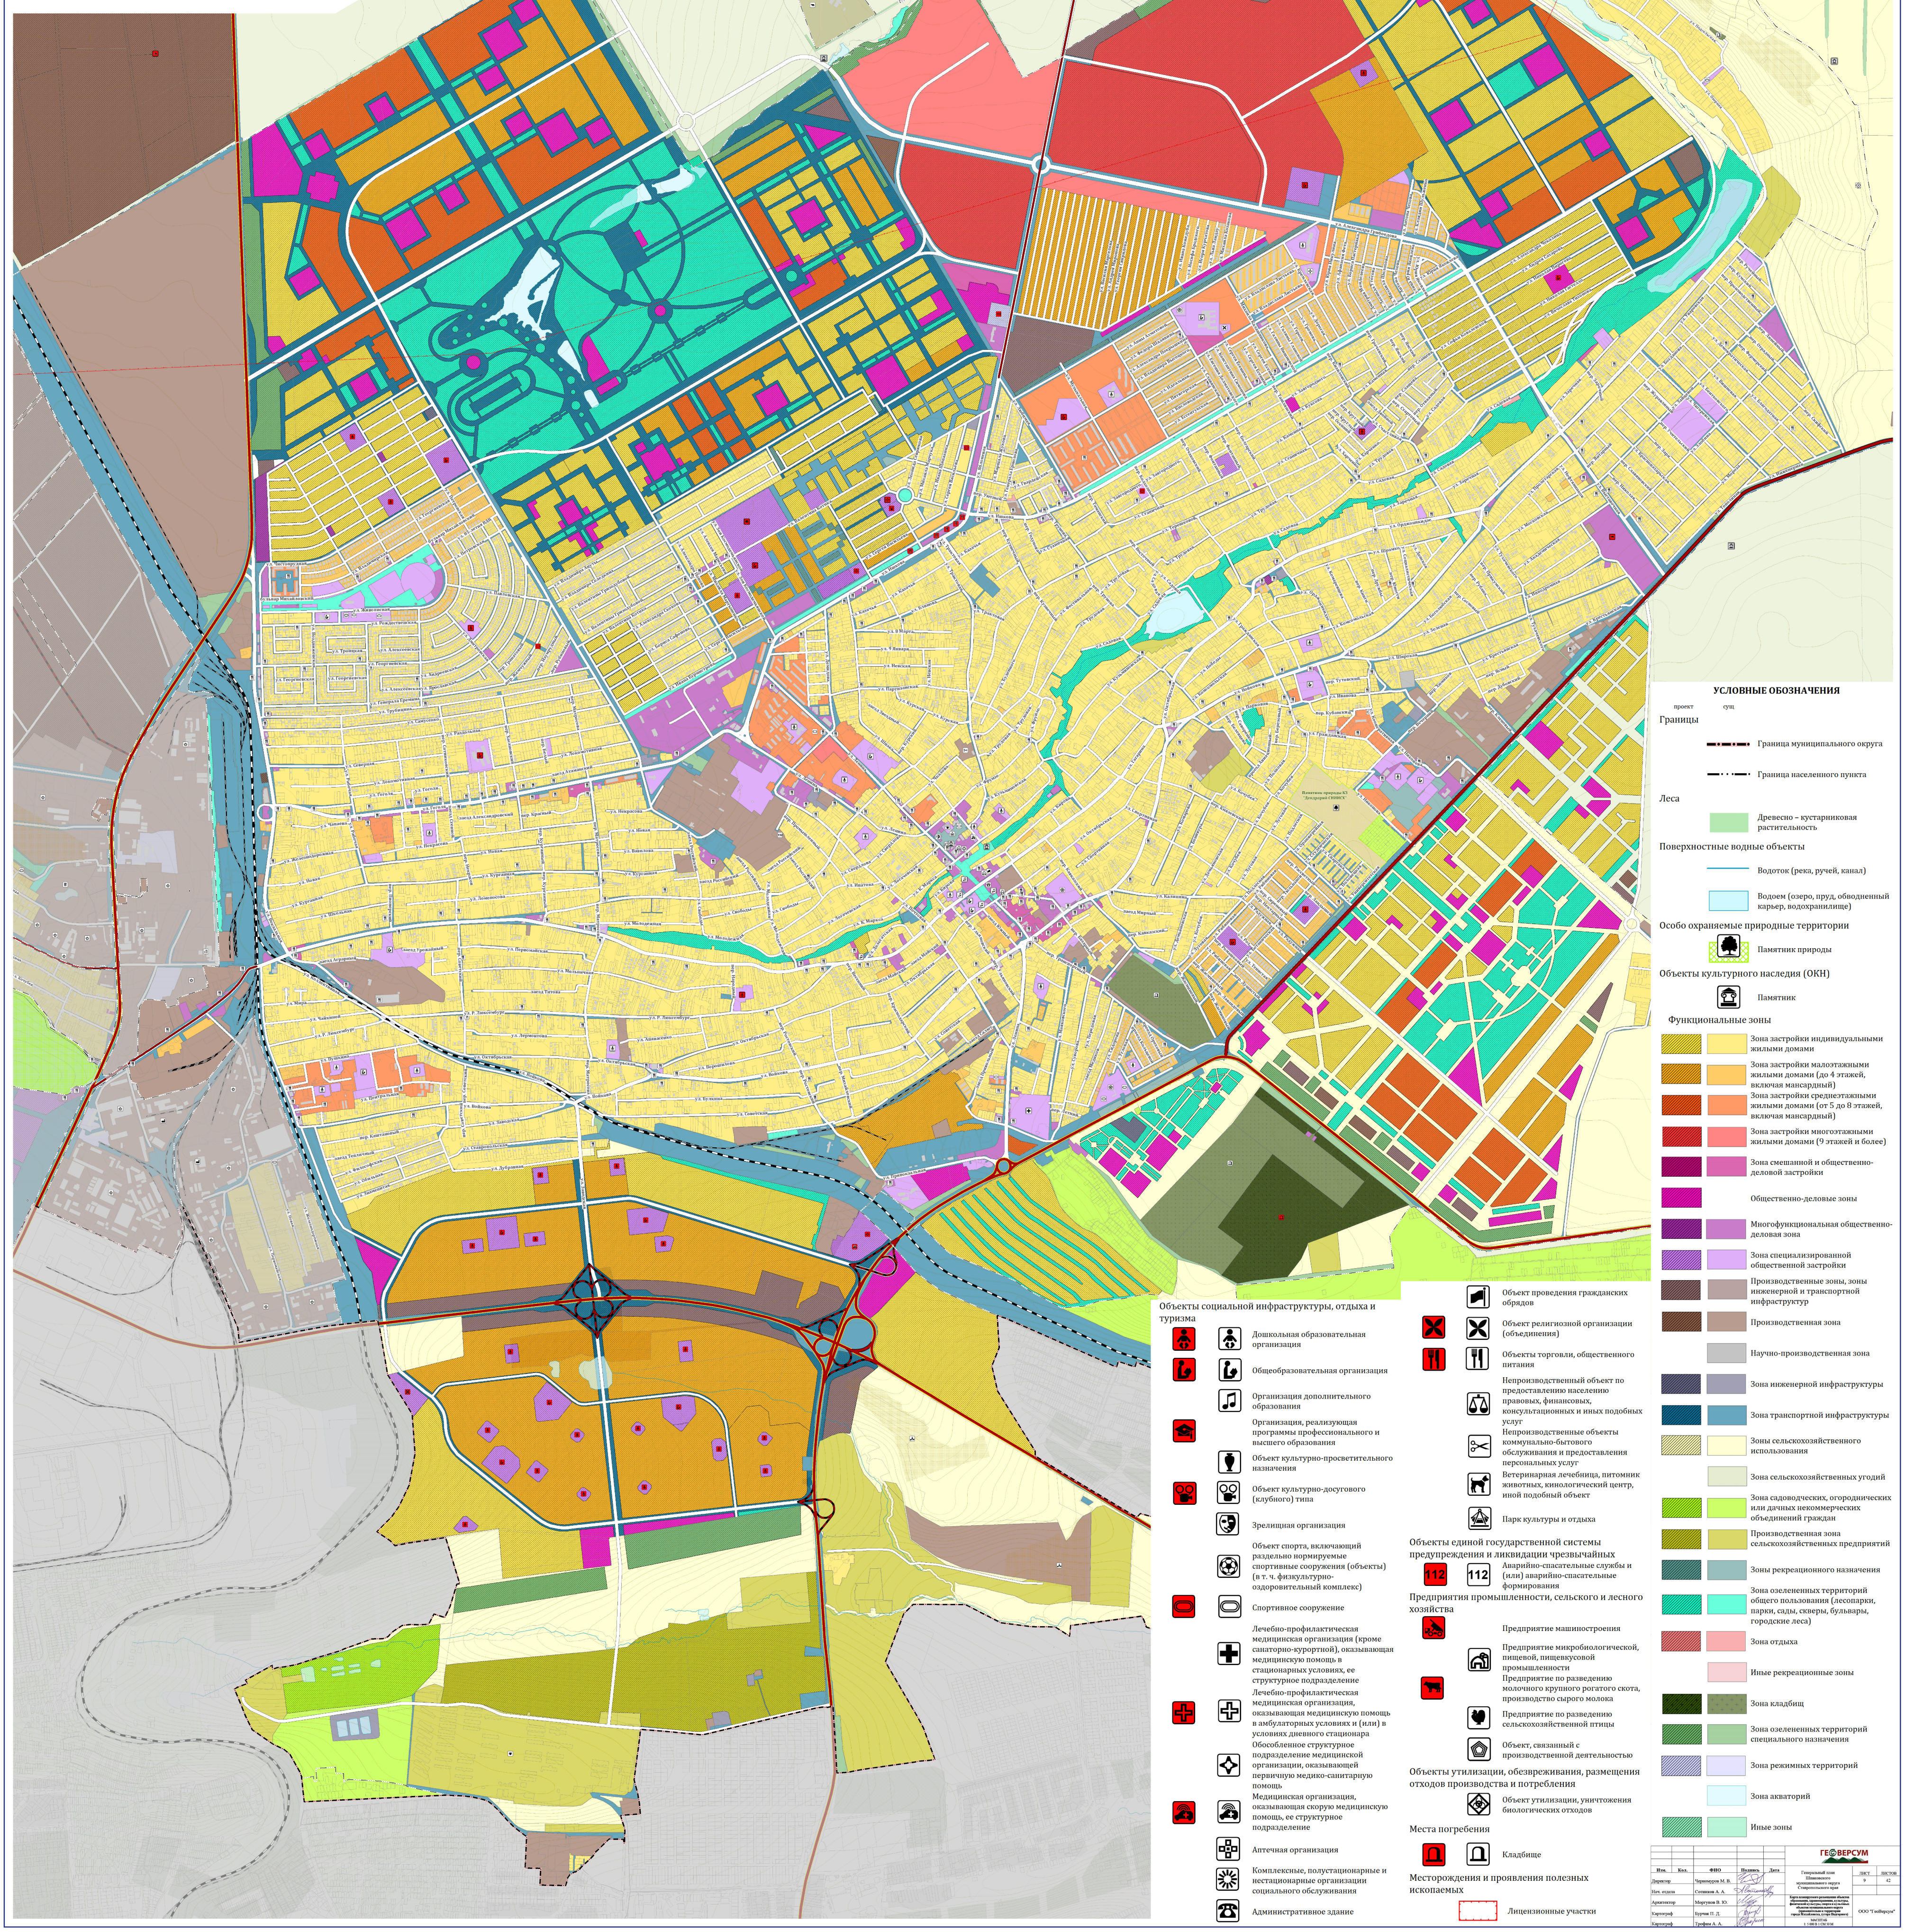

УСЛОВНЫЕ ОБОЗНАЧЕНИЯ

проект сущ

Границы

Граница муниципального округа

Граница населенного пункта

Леса

🟩 Древесно – кустарниковая растительность

Поверхностные водные объекты

Водоток (река, ручей, канал)

Водоем (озеро, пруд, обводненный карьер, водохранилище)

Особо охраняемые природные территории

Памятник природы

Объекты культурного наследия (ОКН)

Памятник

Функциональные зоны

проект	сущ	
▨	■	Зона застройки индивидуальными жилыми домами
▨	■	Зона застройки малоэтажными жилыми домами (до 4 этажей, включая мансардный)
▨	■	Зона застройки среднеэтажными жилыми домами (от 5 до 8 этажей, включая мансардный)
▨	■	Зона застройки многоэтажными жилыми домами (9 этажей и более)
▨	■	Зона смешанной и общественно-деловой застройки
▨		Общественно-деловые зоны
▨	■	Многофункциональная общественно-деловая зона
▨	■	Зона специализированной общественной застройки
▨	■	Производственные зоны, зоны инженерной и транспортной инфраструктур
▨	■	Производственная зона
	■	Научно-производственная зона
▨	■	Зона инженерной инфраструктуры
▨	■	Зона транспортной инфраструктуры
▨	■	Зоны сельскохозяйственного использования
	■	Зона сельскохозяйственных угодий
▨	■	Зона садоводческих, огороднических или дачных некоммерческих объединений граждан
▨	■	Производственная зона сельскохозяйственных предприятий
▨	■	Зоны рекреационного назначения
▨	■	Зона озелененных территорий общего пользования (лесопарки, парки, сады, скверы, бульвары, городские леса)
▨	■	Зона отдыха
	■	Иные рекреационные зоны
▨	■	Зона кладбищ
▨	■	Зона озелененных территорий специального назначения
▨	■	Зона режимных территорий
	■	Зона акваторий
▨	■	Иные зоны

Объекты социальной инфраструктуры, отдыха и туризма

Дошкольная образовательная организация

Общеобразовательная организация

Организация дополнительного образования

Организация, реализующая программы профессионального и высшего образования

Объект культурно-просветительного назначения

Объект культурно-досугового (клубного) типа

Зрелищная организация

Объект спорта, включающий раздельно нормируемые спортивные сооружения (объекты) (в т. ч. физкультурно-оздоровительный комплекс)

Спортивное сооружение

Лечебно-профилактическая медицинская организация (кроме санаторно-курортной), оказывающая медицинскую помощь в стационарных условиях, ее структурное подразделение

Лечебно-профилактическая медицинская организация, оказывающая медицинскую помощь в амбулаторных условиях и (или) в условиях дневного стационара

Обособленное структурное подразделение медицинской организации, оказывающей первичную медико-санитарную помощь

Медицинская организация, оказывающая скорую медицинскую помощь, ее структурное подразделение

Аптечная организация

Комплексные, полустационарные и нестационарные организации социального обслуживания

☎ Административное здание

Объект проведения гражданских обрядов

Объект религиозной организации (объединения)

Объекты торговли, общественного питания

Непроизводственный объект по предоставлению населению правовых, финансовых, консультационных и иных подобных услуг

Непроизводственные объекты коммунально-бытового обслуживания и предоставления персональных услуг

Ветеринарная лечебница, питомник животных, кинологический центр, иной подобный объект

Парк культуры и отдыха

Объекты единой государственной системы предупреждения и ликвидации чрезвычайных

112 112 Аварийно-спасательные службы и (или) аварийно-спасательные формирования

Предприятия промышленности, сельского и лесного хозяйства

Предприятие машиностроения

Предприятие микробиологической, пищевой, пищевкусовой промышленности

Предприятие по разведению молочного крупного рогатого скота, производство сырого молока

Предприятие по разведению сельскохозяйственной птицы

Объект, связанный с производственной деятельностью

Объекты утилизации, обезвреживания, размещения отходов производства и потребления

Объект утилизации, уничтожения биологических отходов

Места погребения

Кладбище

Месторождения и проявления полезных ископаемых

Лицензионные участки

ГЕОВЕРСУМ

Изм.	Кол.	ФИО	Подпись	Дата
Директор		Черномуров М. В.		
Нач. отдела		Сотников А. А.		
Архитектор		Моргунов В. Ю.		
Картограф		Бурчак П. Д.		
Картограф		Трофим А. А.		

Генеральный план Шпаковского муниципального округа Ставропольского края

ЛИСТ	ЛИСТОВ
9	42

Карта планируемого размещения объектов образования, здравоохранения, культуры, физической культуры, спорта и культовых объектов муниципального округа (применительно к территории города Михайловска, хутора Подгорного)

МАСШТАБ
1: 5 000 В 1 СМ 50 М

ООО "ГеоВерсум"