Генеральный план
Шпаковский муниципальный округ Ставропольского края
Карта границ территорий муниципального округа, подверженных риску возникновения чрезвычайных ситуаций природного и техногенного характера

Масштаб 1:50 000 (в 1 см 500 м)

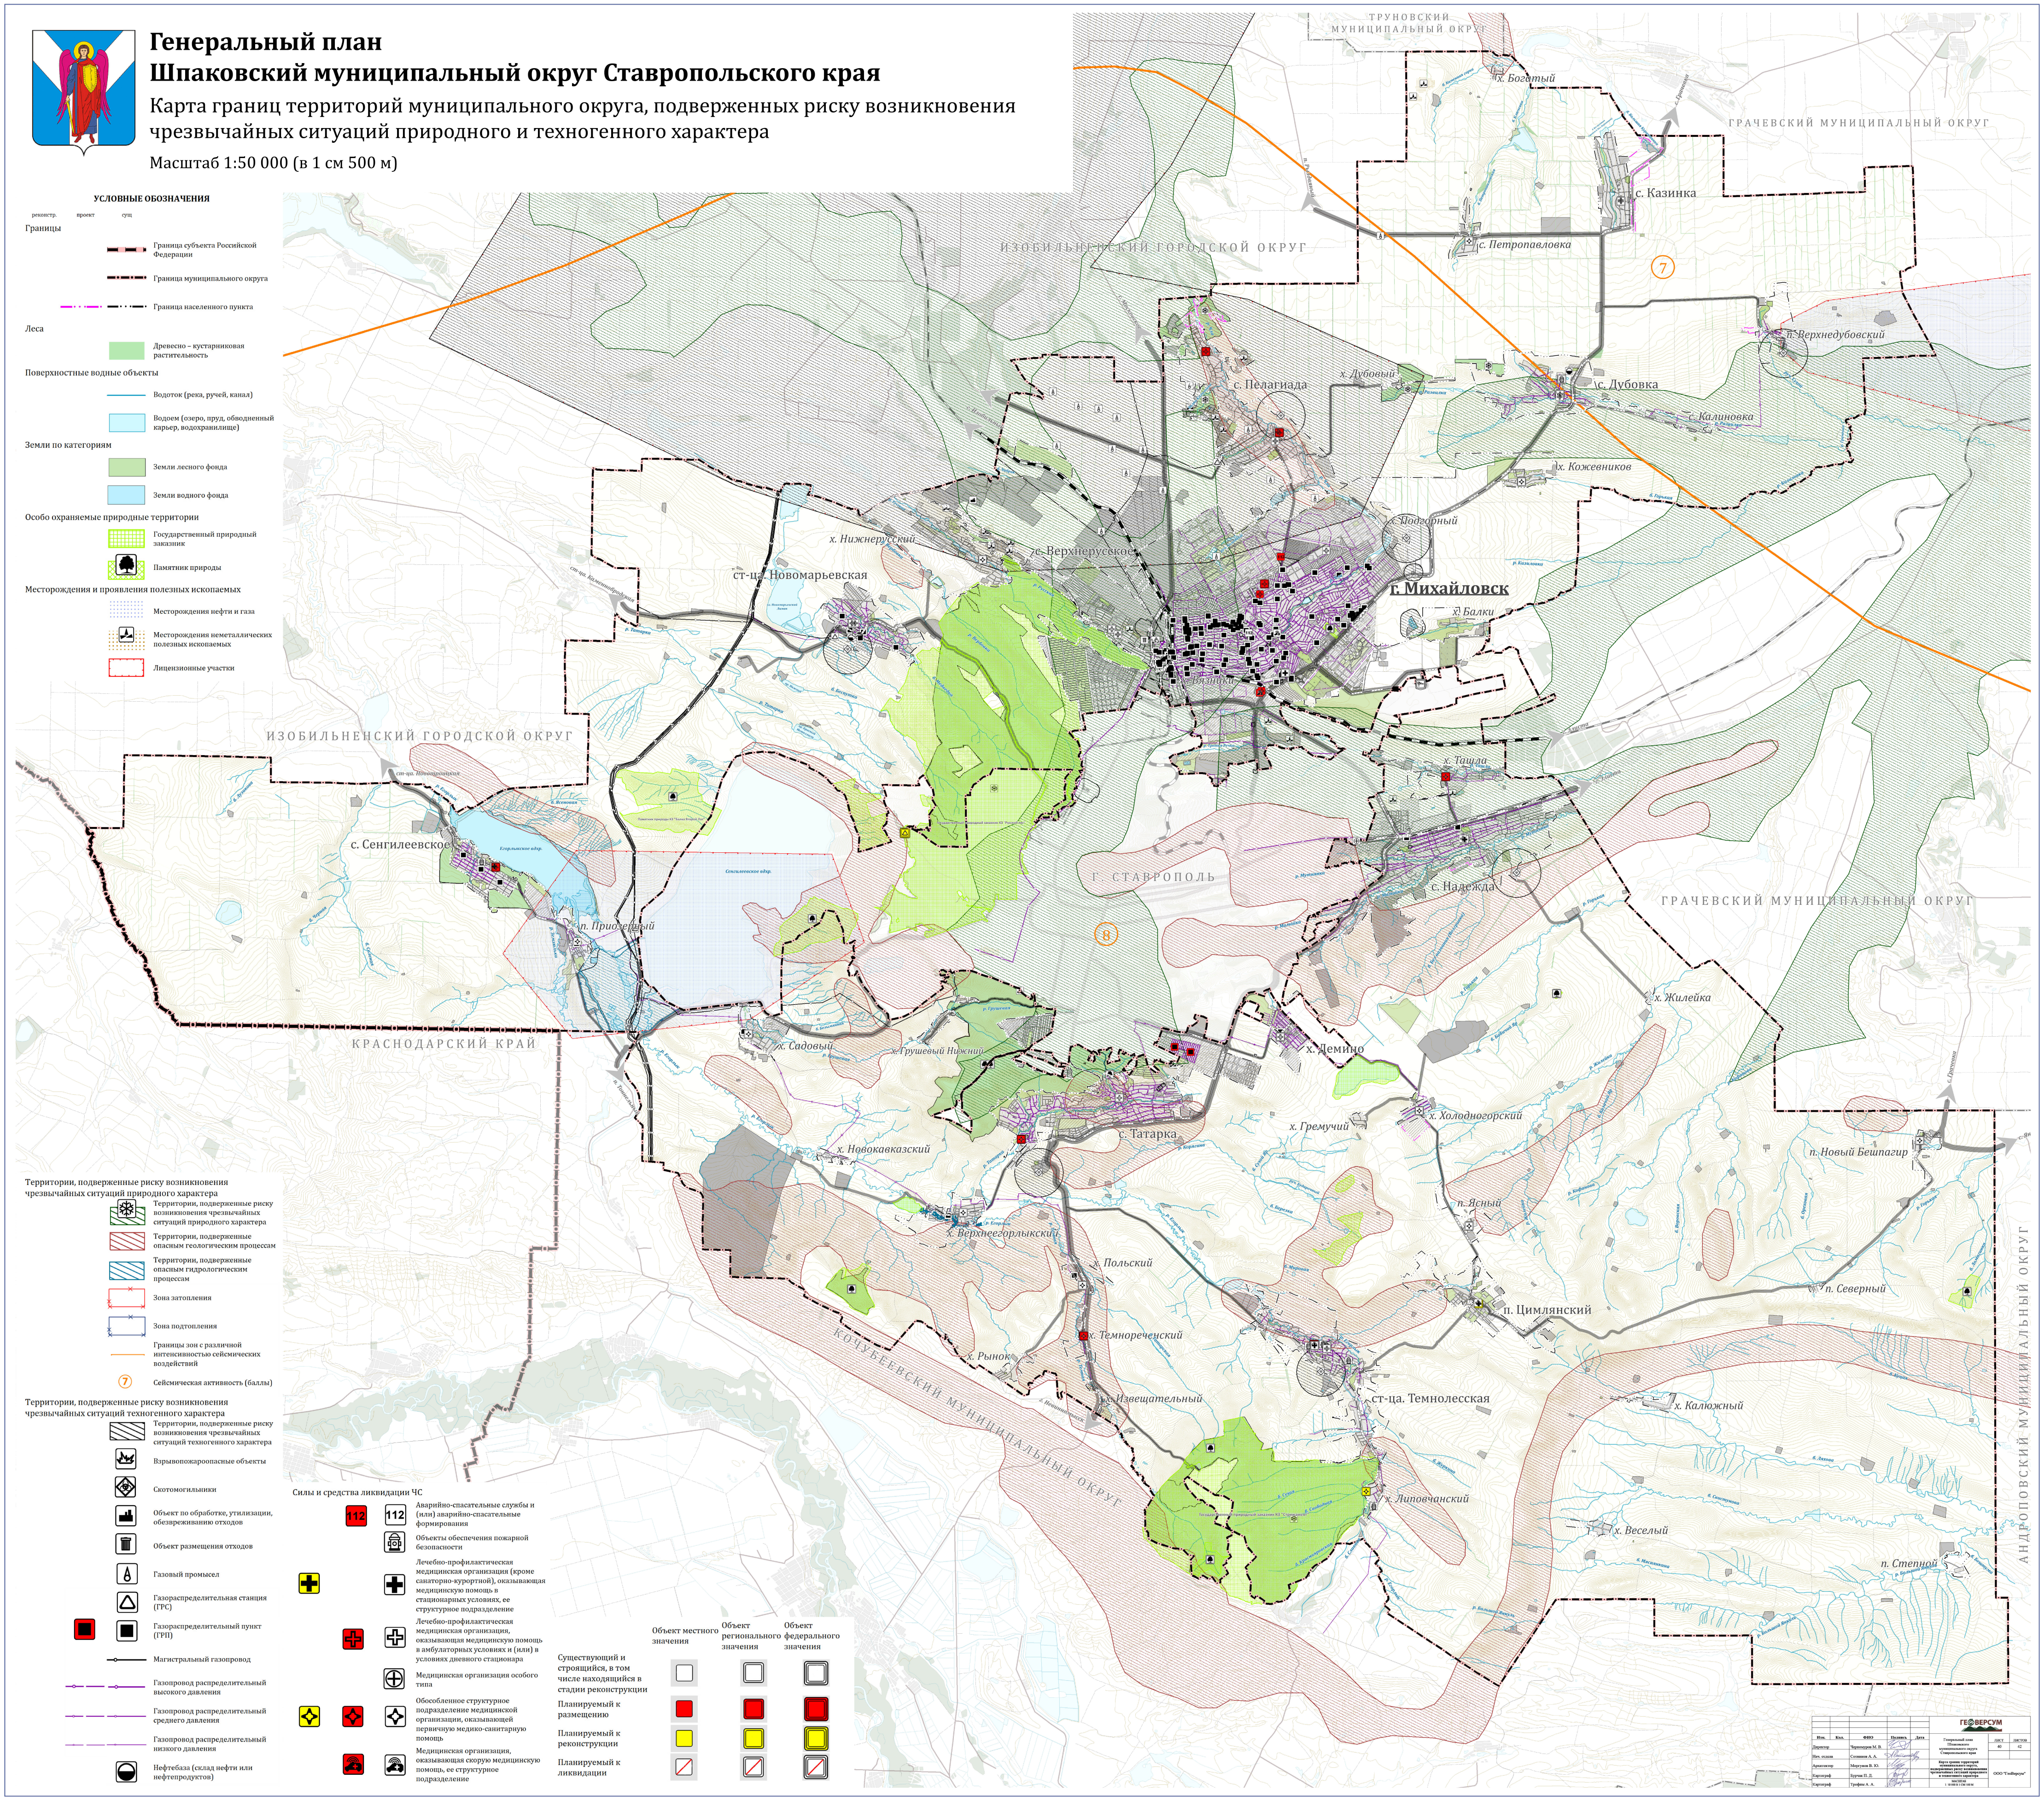

УСЛОВНЫЕ ОБОЗНАЧЕНИЯ

реконстр. проект сущ

Границы
- Граница субъекта Российской Федерации
- Граница муниципального округа
- Граница населенного пункта

Леса
- Древесно – кустарниковая растительность

Поверхностные водные объекты
- Водоток (река, ручей, канал)
- Водоем (озеро, пруд, обводненный карьер, водохранилище)

Земли по категориям
- Земли лесного фонда
- Земли водного фонда

Особо охраняемые природные территории
- Государственный природный заказник
- Памятник природы

Месторождения и проявления полезных ископаемых
- Месторождения нефти и газа
- Месторождения неметаллических полезных ископаемых
- Лицензионные участки

Территории, подверженные риску возникновения чрезвычайных ситуаций природного характера
- Территории, подверженные риску возникновения чрезвычайных ситуаций природного характера
- Территории, подверженные опасным геологическим процессам
- Территории, подверженные опасным гидрологическим процессам
- Зона затопления
- Зона подтопления
- Границы зон с различной интенсивностью сейсмических воздействий
- ⑦ Сейсмическая активность (баллы)

Территории, подверженные риску возникновения чрезвычайных ситуаций техногенного характера
- Территории, подверженные риску возникновения чрезвычайных ситуаций техногенного характера
- Взрывопожароопасные объекты
- Скотомогильники
- Объект по обработке, утилизации, обезвреживанию отходов
- Объект размещения отходов
- Газовый промысел
- Газораспределительная станция (ГРС)
- Газораспределительный пункт (ГРП)
- Магистральный газопровод
- Газопровод распределительный высокого давления
- Газопровод распределительный среднего давления
- Газопровод распределительный низкого давления
- Нефтебаза (склад нефти или нефтепродуктов)

Силы и средства ликвидации ЧС
- 112 Аварийно-спасательные службы и (или) аварийно-спасательные формирования
- Объекты обеспечения пожарной безопасности
- Лечебно-профилактическая медицинская организация (кроме санаторно-курортной), оказывающая медицинскую помощь в стационарных условиях, ее структурное подразделение
- Лечебно-профилактическая медицинская организация, оказывающая медицинскую помощь в амбулаторных условиях и (или) в условиях дневного стационара
- Медицинская организация особого типа
- Обособленное структурное подразделение медицинской организации, оказывающей первичную медико-санитарную помощь
- Медицинская организация, оказывающая скорую медицинскую помощь, ее структурное подразделение

	Объект местного значения	Объект регионального значения	Объект федерального значения
Существующий и строящийся, в том числе находящийся в стадии реконструкции	☐	☐	☐
Планируемый к размещению	🟥	🟥	🟥
Планируемый к реконструкции	🟨	🟨	🟨
Планируемый к ликвидации	⧄	⧄	⧄

					ГЕОВЕРСУМ		
Изм.	Кол.	ФИО	Подпись	Дата	Генеральный план Шпаковского муниципального округа Ставропольского края	ЛИСТ 40	ЛИСТОВ 42
Директор		Черномуров М. В.					
Нач. отдела		Сотников А. А.	АСотников				
Архитектор		Моргунов В. Ю.			Карта границ территорий муниципального округа, подверженных риску возникновения чрезвычайных ситуаций природного и техногенного характера	ООО "ГеоВерсум"	
Картограф		Бурчак П. Д.					
Картограф		Трофим А. А.			МАСШТАБ 1: 50 000 В 1 СМ 500 М		