Генеральный план муниципального образования Шпаковский муниципальный округ Ставропольского края

Карта границ территорий муниципального округа, подверженных риску возникновения чрезвычайных ситуаций природного и техногенного характера (применительно к территории города Михайловска, хутора Подгорного)

Масштаб 1:5000 (в 1 см 50 м)

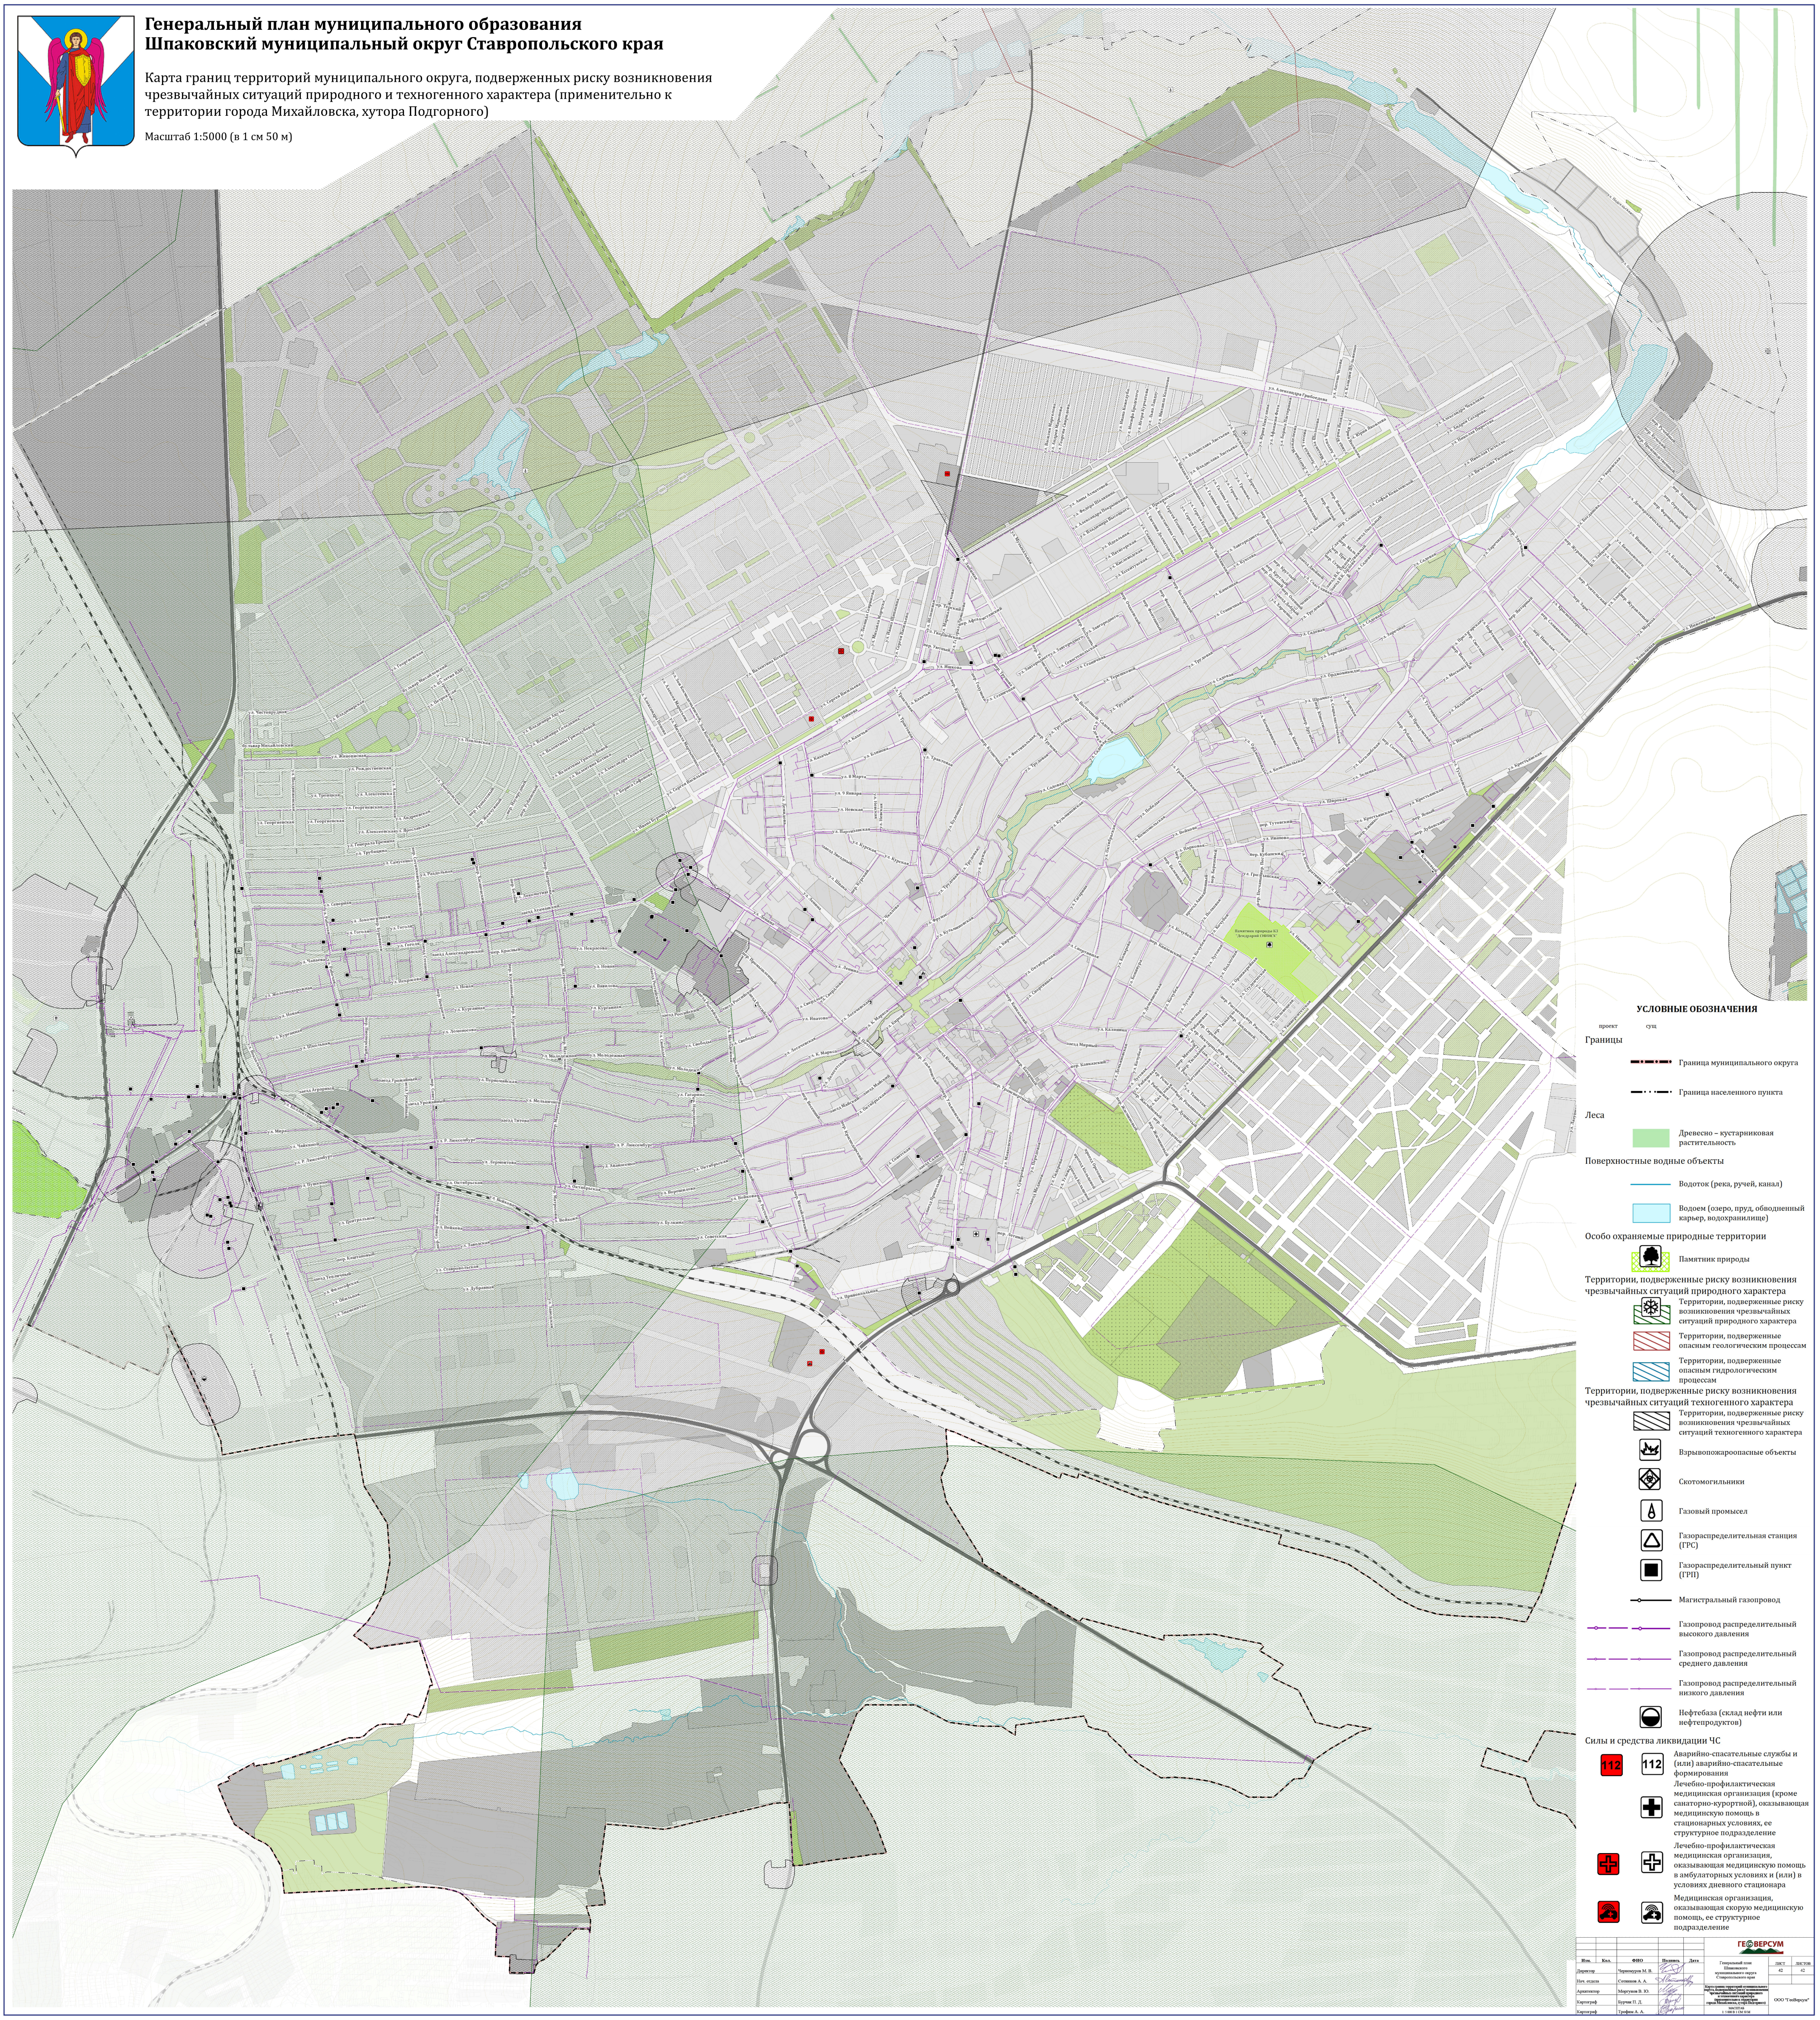

УСЛОВНЫЕ ОБОЗНАЧЕНИЯ

проект сущ

Границы

- Граница муниципального округа
- Граница населенного пункта

Леса

- 🟩 Древесно – кустарниковая растительность

Поверхностные водные объекты

- Водоток (река, ручей, канал)
- Водоем (озеро, пруд, обводненный карьер, водохранилище)

Особо охраняемые природные территории

- Памятник природы

Территории, подверженные риску возникновения чрезвычайных ситуаций природного характера

- ▨ Территории, подверженные риску возникновения чрезвычайных ситуаций природного характера
- ▨ Территории, подверженные опасным геологическим процессам
- ▨ Территории, подверженные опасным гидрологическим процессам

Территории, подверженные риску возникновения чрезвычайных ситуаций техногенного характера

- ▨ Территории, подверженные риску возникновения чрезвычайных ситуаций техногенного характера
- Взрывопожароопасные объекты
- Скотомогильники
- Газовый промысел
- Газораспределительная станция (ГРС)
- ■ Газораспределительный пункт (ГРП)
- Магистральный газопровод
- Газопровод распределительный высокого давления
- Газопровод распределительный среднего давления
- Газопровод распределительный низкого давления
- Нефтебаза (склад нефти или нефтепродуктов)

Силы и средства ликвидации ЧС

- 112 112 Аварийно-спасательные службы и (или) аварийно-спасательные формирования
- ✚ Лечебно-профилактическая медицинская организация (кроме санаторно-курортной), оказывающая медицинскую помощь в стационарных условиях, ее структурное подразделение
- ✚ ✚ Лечебно-профилактическая медицинская организация, оказывающая медицинскую помощь в амбулаторных условиях и (или) в условиях дневного стационара
- Медицинская организация, оказывающая скорую медицинскую помощь, ее структурное подразделение

Изм.	Кол.	ФИО	Подпись	Дата			
Директор		Черномуров М. В.			Генеральный план Шпаковского муниципального округа Ставропольского края	ЛИСТ 42	ЛИСТОВ 42
Нач. отдела		Сотников А. А.					
Архитектор		Моргунов В. Ю.			Карта границ территорий муниципального округа, подверженных риску возникновения чрезвычайных ситуаций природного и техногенного характера (применительно к территории города Михайловска, хутора Подгорного)	ООО "ГеоВерсум"	
Картограф		Бурчак П. Д.					
Картограф		Трофим А. А.			МАСШТАБ 1: 5 000 В 1 СМ 50 М		

ГЕОВЕРСУМ