
Генеральный план
Шпаковский муниципальный округ Ставропольского края

Карта категорий земель муниципального округа

Масштаб 1:50 000 (в 1 см 500 м)

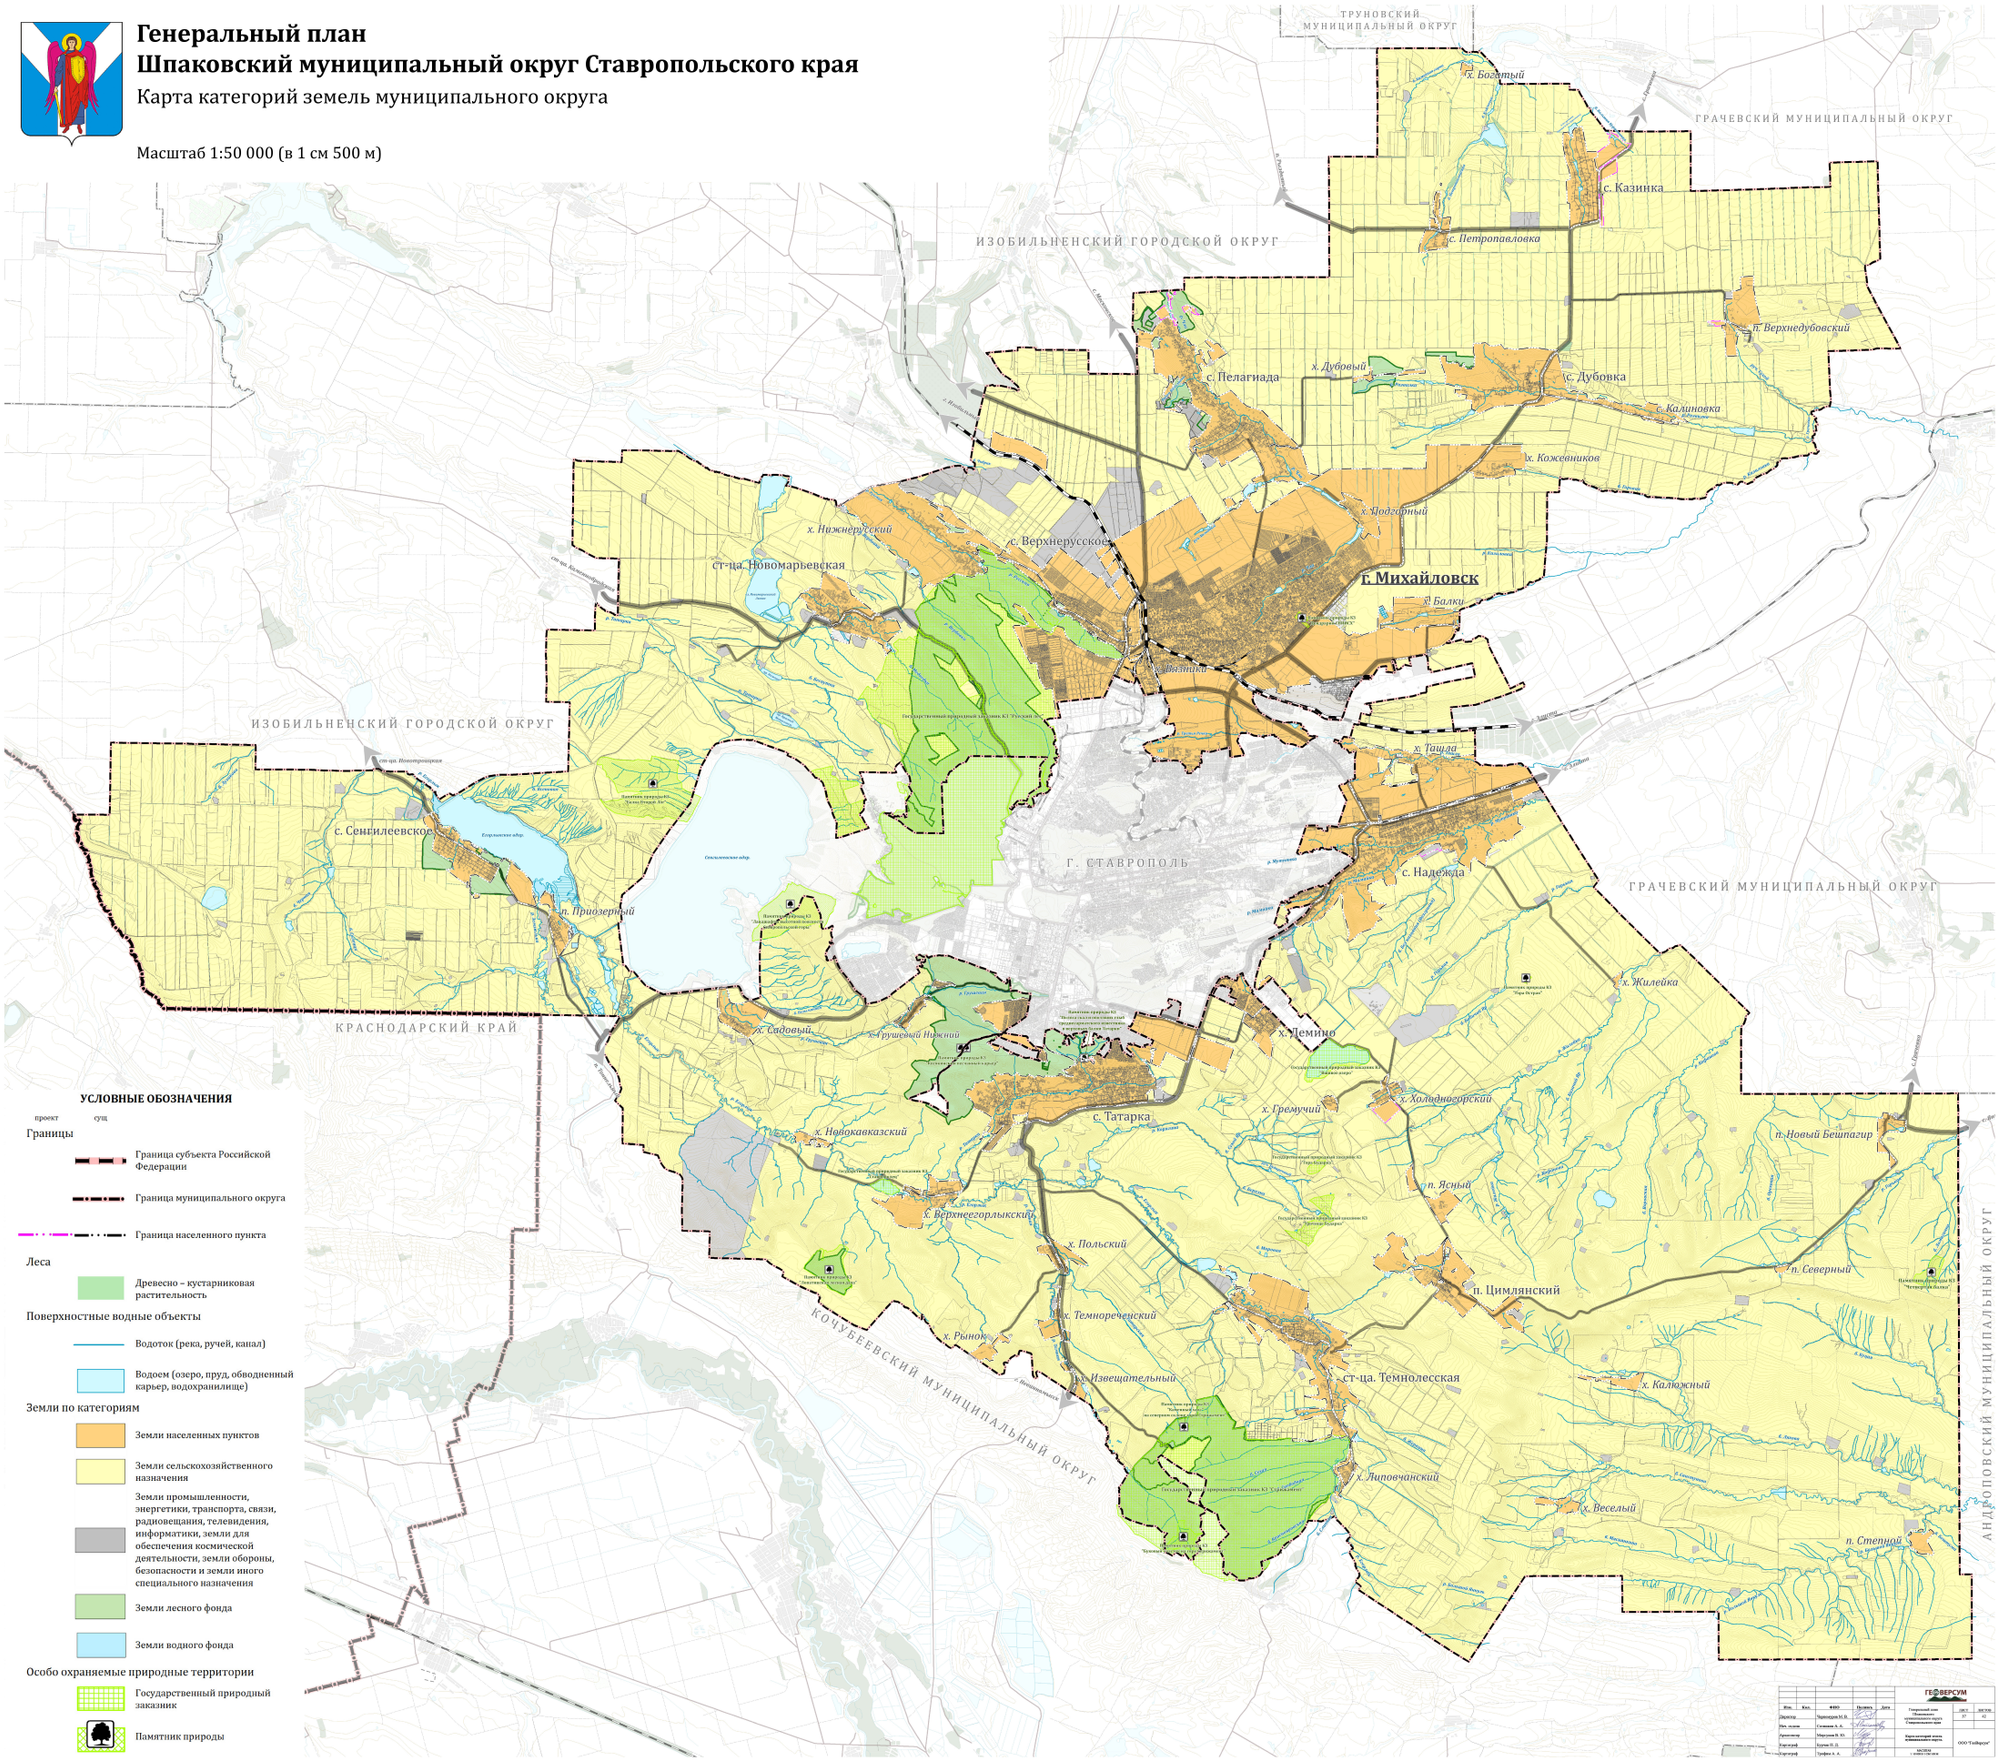

УСЛОВНЫЕ ОБОЗНАЧЕНИЯ

проект сущ

Границы

- Граница субъекта Российской Федерации
- Граница муниципального округа
- Граница населенного пункта

Леса

- Древесно – кустарниковая растительность

Поверхностные водные объекты

- Водоток (река, ручей, канал)
- Водоем (озеро, пруд, обводненный карьер, водохранилище)

Земли по категориям

- Земли населенных пунктов
- Земли сельскохозяйственного назначения
- Земли промышленности, энергетики, транспорта, связи, радиовещания, телевидения, информатики, земля для обеспечения космической деятельности, земли обороны, безопасности и земли иного специального назначения
- Земли лесного фонда
- Земли водного фонда

Особо охраняемые природные территории

- Государственный природный заказник
- Памятник природы

ГЕОВЕРСУМ

Изм.	Кол.	ФИО	Подпись	Дата	Генеральный план Шпаковского муниципального округа Ставропольского края	Лист	Листов
						37	42
Директор		Пархоменко М. Н.					
Рук. отдела		Семенов А. С.					
Руководитель		Мирошник П. Ю.			Карта категорий земель муниципального округа		
Гл.специалист		Куликов П. О.				ООО "ГеоВерсум"	
Специалист		Трофимов А. А.			М1:50 000 (в 1 см 500 м)		