

Генеральный план муниципального образования Шпаковский муниципальный округ Ставропольского края

Карта планируемого размещения объектов газоснабжения, теплоснабжения, энергоснабжения, связи, водоснабжения и водоотведения муниципального округа. Карта зон с особыми условиями использования территории (применительно к территории села Дубовки, поселка Верхнедубовского, села Калиновки)

Масштаб 1:5 000 (в 1 см 50 м)

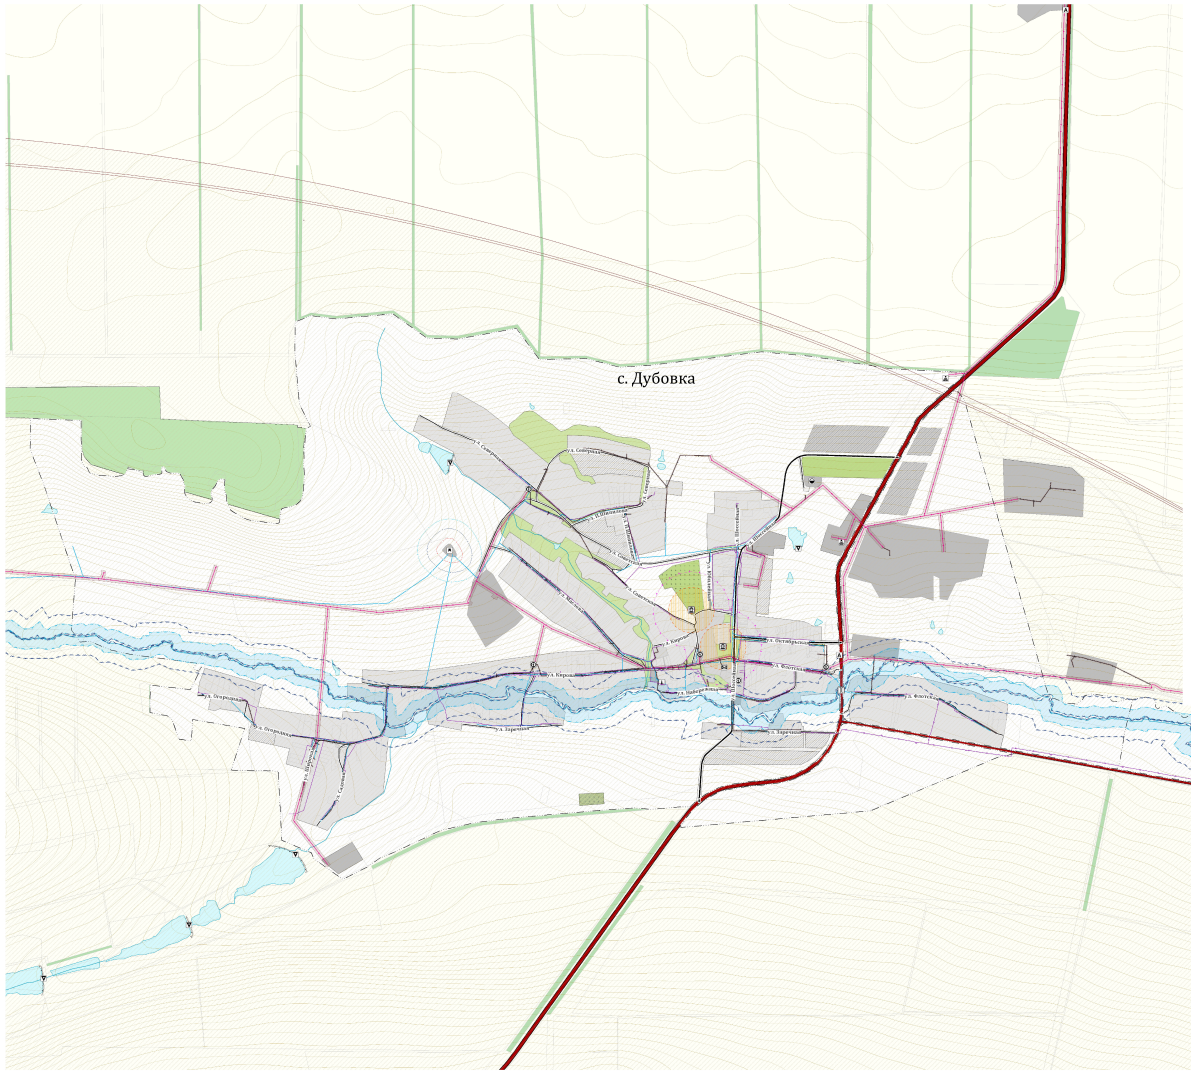

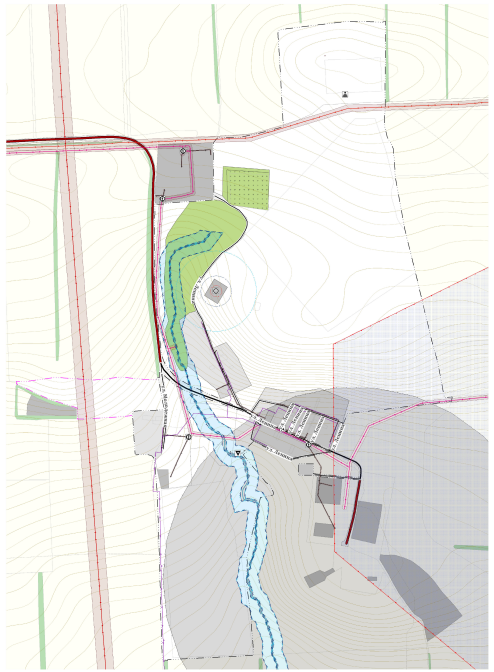

УСЛОВНЫЕ ОБОЗНАЧЕНИЯ

Границы
- Граница населенного пункта

Леса
- Древесно – кустарниковая растительность

Поверхностные водные объекты
- Водоток (река, ручей, канал)
- Водоем (озеро, пруд, обводненный карьер, водохранилище)

Земли по категориям
- Земли лесного фонда

Объекты культурного наследия (ОКН)
- Памятник

Объекты электроснабжения
- Трансформаторная подстанция (ТП)
- Линии электропередачи 500 кВ
- Линии электропередачи 35 кВ
- Линии электропередачи 10 кВ
- Линии электропередачи 0,4 кВ

Объекты связи
- Базовая станция
- Объекты почтовой связи

Объекты добычи и транспортировки газа
- Газораспределительный пункт (ГРП)
- Газопровод распределительный высокого давления
- Газопровод распределительный среднего давления
- Газопровод распределительный низкого давления

Объекты теплоснабжения
- Источник тепловой энергии

Объекты добычи и транспортировки жидких углеводородов
- Нефтебаза (склад нефти или нефтепродуктов)

Объекты водоснабжения
- Насосная станция
- Резервуар
- Водопровод

Гидротехнические сооружения
- Водосбросные и водопропускные гидротехнические сооружения (в том числе сопрягающие)

Объекты транспортной инфраструктуры
- Автомобильные дороги регионального или межмуниципального значения
- Автомобильные дороги местного значения

Улично-дорожная сеть
- Улицы и дороги местного значения
- Остановочный пункт
- Мостовое сооружение

Зоны с особыми условиями использования территории
- Санитарно-защитная зона предприятий, сооружений и иных объектов
- Охранная зона инженерных коммуникаций
- Первый пояс зоны санитарной охраны источника водоснабжения
- Второй пояс зоны санитарной охраны источника водоснабжения
- Третий пояс зоны санитарной охраны источника водоснабжения
- Временная охранная зона объекта культурного наследия
- Временная зона регулирования застройки и хозяйственной деятельности
- Защитная зона объекта культурного наследия
- Водоохранная зона
- Прибрежная защитная полоса
- Приаэродромная территория
- Другие зоны, устанавливаемые в соответствии с законодательством Российской Федерации

Месторождения и проявления полезных ископаемых
- Месторождения нефти и газа
- Лицензионные участки

Изм.	Кол.	ФИО	Подпись	Дата
Директор		Чернокулов М. В.		
Нач. отдела		Ситников А. А.		
Архитектор		Мартынов В. Ю.		
Картограф		Крутчи П. Л.		
Картограф		Трофим А. А.		

ГЕОВЕРСУМ

Генеральный план Шпаковского муниципального округа Ставропольского края

ЛИСТ	ЛИСТОВ
19	42

Карта планируемого размещения объектов газоснабжения, теплоснабжения, энергоснабжения, связи, водоснабжения и водоотведения муниципального округа. Карта зон с особыми условиями использования территории (применительно к территории села Дубовки, поселка Верхнедубовского, села Калиновки)

МАСШТАБ 1:5000 В 1 СМ 50 М

ООО "ГеоВерсум"