
Генеральный план муниципального образования Шпаковский муниципальный округ Ставропольского края

Карта функциональных зон. Карта планируемого размещения объектов образования, здравоохранения, культуры, физической культуры, спорта и культовых объектов муниципального округа (применительно к территории села Пелагиады, хутора Дубового)

Масштаб 1:5 000 (в 1 см 50 м)

с. Пелагиада

х. Дубовый

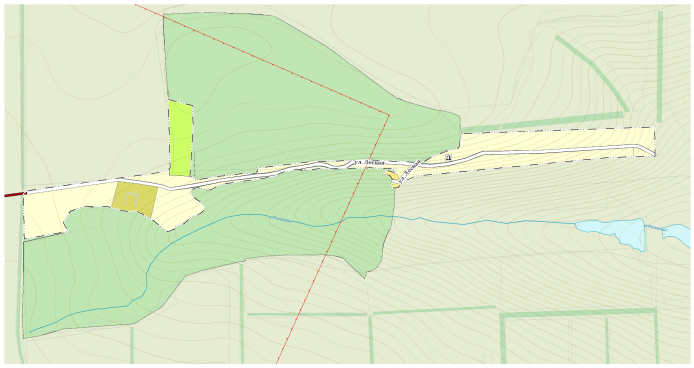

УСЛОВНЫЕ ОБОЗНАЧЕНИЯ

проект / сущ

Границы
- Граница населенного пункта

Леса
- Древесно – кустарниковая растительность

Поверхностные водные объекты
- Водоток (река, ручей, канал)
- Водоем (озеро, пруд, обводненный карьер, водохранилище)

Земли по категориям
- Земли лесного фонда

Объекты культурного наследия (ОКН)
- Памятник
- Ансамбль

- Общественный центр

Функциональные зоны
- Зона застройки индивидуальными жилыми домами
- Многофункциональная общественно-деловая зона
- Зона специализированной общественной застройки
- Производственная зона
- Зона инженерной инфраструктуры
- Зона транспортной инфраструктуры
- Зоны сельскохозяйственного использования
- Зона сельскохозяйственных угодий
- Зона садоводческих, огороднических или дачных некоммерческих объединений граждан
- Производственная зона сельскохозяйственных предприятий
- Зоны рекреационного назначения
- Зона озелененных территорий общего пользования (лесопарки, парки, сады, скверы, бульвары, городские леса)
- Зона отдыха
- Зона кладбищ

Месторождения и проявления полезных ископаемых
- Лицензионные участки
- Месторождения неметаллических полезных ископаемых

Объекты социальной инфраструктуры, отдыха и туризма

проект / сущ
- Дошкольная образовательная организация
- Общеобразовательная организация
- Организация дополнительного образования
- Объект культурно-просветительного назначения
- Объект культурно-досугового (клубного) типа
- Спортивное сооружение
- Лечебно-профилактическая медицинская организация, оказывающая медицинскую помощь в амбулаторных условиях и (или) в условиях дневного стационара
- Аптечная организация
- Специализированные коллективные средства размещения
- Административное здание
- Объект религиозной организации (объединения)
- Объекты торговли, общественного питания
- Непроизводственный объект по предоставлению населению правовых, финансовых, консультационных и иных подобных услуг
- Ветеринарная лечебница, питомник животных, кинологический центр, иной подобный объект

Предприятия промышленности, сельского и лесного хозяйства
- Предприятие строительной промышленности, по выпуску неметаллической минеральной продукции
- Предприятие микробиологической, пищевой, пищевкусовой промышленности
- Объект, связанный с производственной деятельностью
- Предприятие по разведению молочного крупного рогатого скота, производство сырого молока
- Предприятие по рыболовству и рыбоводству

Объекты утилизации, обезвреживания, размещения отходов производства и потребления
- Объект утилизации, уничтожения биологических отходов

Места погребения
- Кладбище

Объекты транспортной инфраструктуры
- Автомобильные дороги регионального или межмуниципального значения
- Автомобильные дороги местного значения
- Улично-дорожная сеть
- Остановочный пункт
- Мостовое сооружение
- Саморегулируемое пересечение в одном уровне

Изм.	Кол.	ФИО	Подпись	Дата
Директор		Чарикеторов М. В.		
Нач. отдела		Сетевцов А. А.		
Архитектор		Моргунов В. Ю.		
Картограф		Бурлак П. Д.		
Картограф		Трофеев А. А.		

Генеральный план Шпаковского муниципального округа Ставропольского края

Карта функциональных зон. Карта планируемого размещения объектов образования, здравоохранения, культуры, физической культуры, спорта и культовых объектов муниципального округа (применительно к территории села Пелагиады, хутора Дубового)

масштаб 1:5000 (в 1 см 50 м)

ГЕОВЕРСУМ

лист	листов
26	42

ООО "ГеоВерсум"