Генеральный план
Шпаковский муниципальный округ Ставропольского края
Карта лесничеств и лесопарков, особо охраняемых природных территорий, природно-экологического каркаса территории и территорий объектов культурного наследия муниципального округа

Масштаб 1:50 000 (в 1 см 500 м)

УСЛОВНЫЕ ОБОЗНАЧЕНИЯ

проект сущ

Границы

- Граница субъекта Российской Федерации
- Граница муниципального округа
- Граница населенного пункта

Леса

- 🟩 Древесно – кустарниковая растительность

Поверхностные водные объекты

- Водоток (река, ручей, канал)
- 🟦 Водоем (озеро, пруд, обводненный карьер, водохранилище)

Земли по категориям

- 🟩 Земли лесного фонда
- 🟦 Земли водного фонда

Земли лесничеств

- 🟩 Земли лесного фонда

Особо охраняемые природные территории

- ▦ Государственный природный заказник
- Памятник природы

Охранные зоны особо охраняемых природных территорий

- Охранная зона особо охраняемых природных территорий

Объекты культурного наследия (ОКН)

- Памятник
- Ансамбль
- Граница территории объекта культурного наследия

Зоны охраны объектов культурного наследия

- ▨ Временная охранная зона объекта культурного наследия
- ▨ Временная зона регулирования застройки и хозяйственной деятельности
- Защитная зона объекта культурного наследия

Исторические маршруты

- Азово-Моздокская линия

Туристические маршруты

- Основные направления туристических потоков
- Туристические маршруты

Природно-экологический каркас

- ▨ Экологические коридоры
- ▨ Зоны перспективного туристско-рекреационного развития

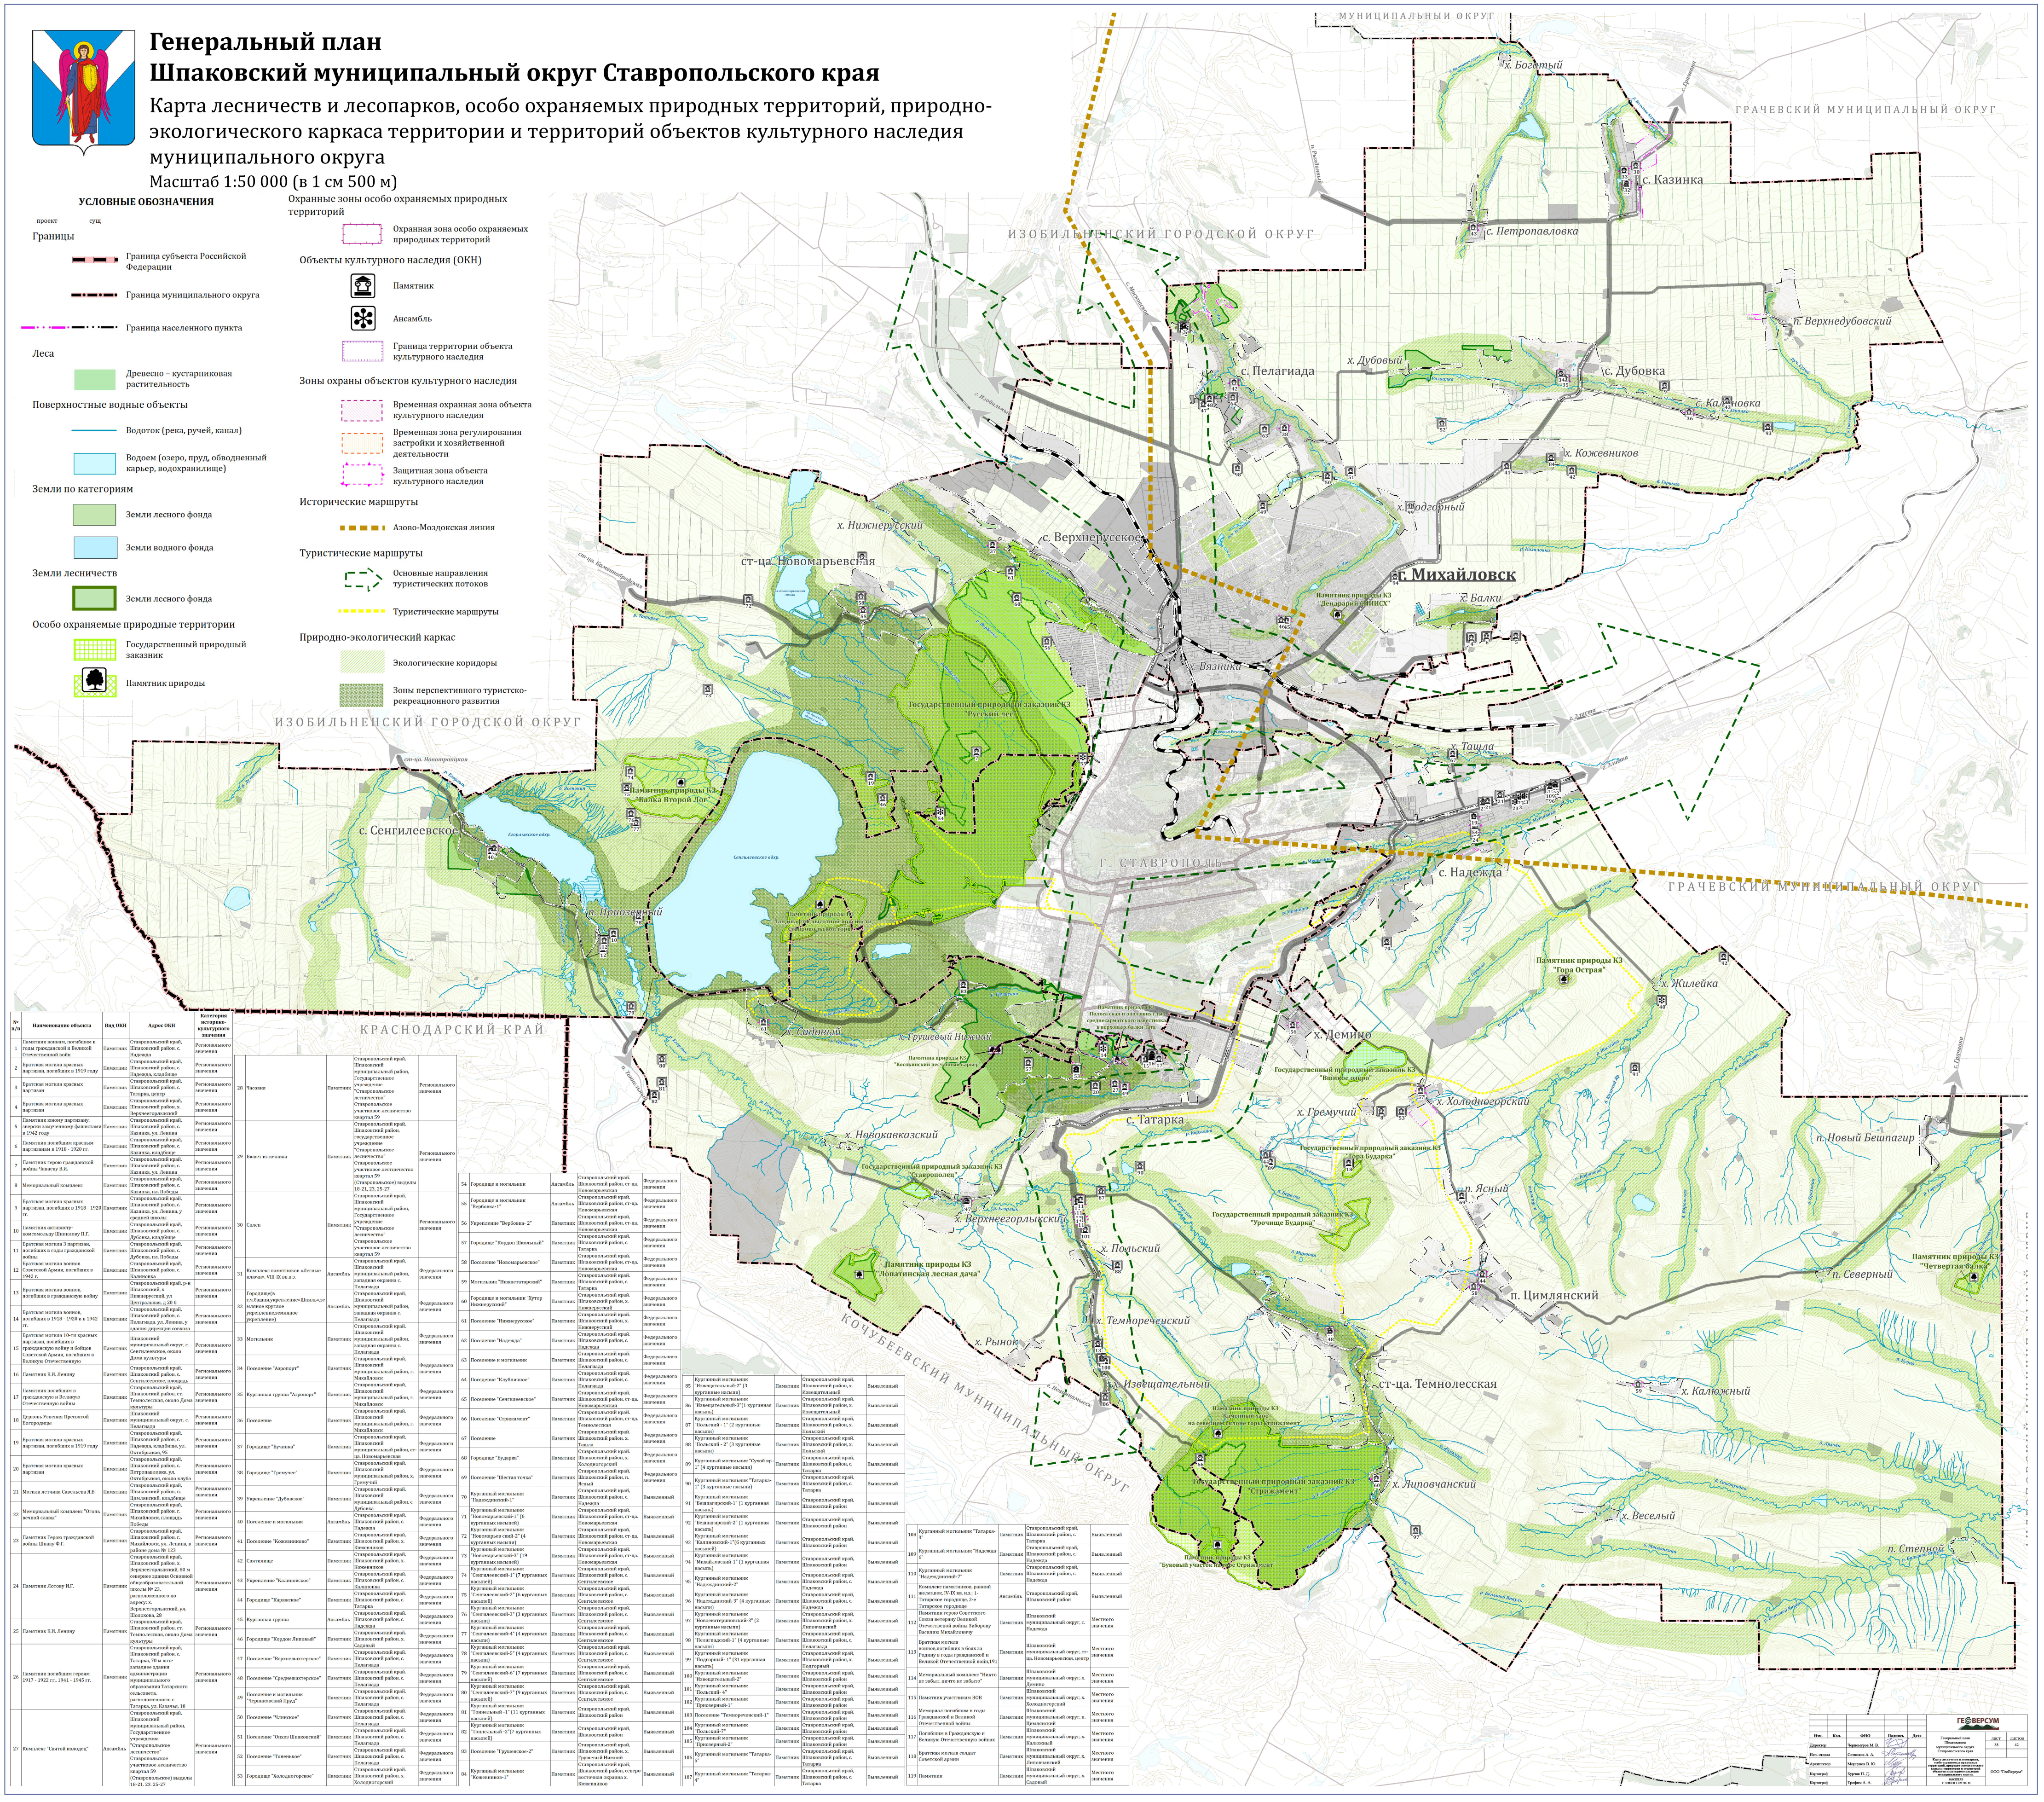
МУНИЦИПАЛЬНЫЙ ОКРУГ
ГРАЧЕВСКИЙ МУНИЦИПАЛЬНЫЙ ОКРУГ
ИЗОБИЛЬНЕНСКИЙ ГОРОДСКОЙ ОКРУГ
КРАСНОДАРСКИЙ КРАЙ
КОЧУБЕЕВСКИЙ МУНИЦИПАЛЬНЫЙ ОКРУГ
х. Богатый
с. Казинка
с. Петропавловка
п. Верхнедубовский
с. Пелагиада
х. Дубовый
с. Дубовка
Калиновка
х. Кожевников
х. Подгорный
х. Нижнерусский
с. Верхнерусское
ст-ца. Новомарьевская
г. Михайловск
Памятник природы КЗ "Дендрарий НИИСХ"
х. Балки
х. Вязники
Государственный природный заказник КЗ "Русский лес"
х. Ташла
ст-ца. Новотроицкая
Памятник природы КЗ "Балка Второй Лог"
с. Сенгилеевское
п. Приозерный
Г. СТАВРОПОЛЬ
с. Надежда
х. Садовый
х. Грушевый Нижний
Памятник природы КЗ "Косякинский лес"
х. Демино
Памятник природы КЗ "Гора Острая"
х. Жилейка
Государственный природный заказник КЗ "Волчьи ворота"
х. Гремучий
х. Холодногорский
с. Татарка
х. Новокавказский
Государственный природный заказник КЗ "Ставрополец"
Государственный природный заказник КЗ "Гора Бударка"
п. Ясный
Государственный природный заказник КЗ "Урочище Бударка"
п. Новый Бешпагир
х. Верхнеегорлыкский
х. Польский
Памятник природы КЗ "Лопатинская лесная дача"
Памятник природы КЗ "Четвертая балка"
п. Северный
п. Цимлянский
х. Темнореченский
х. Рынок
х. Извещательный
ст-ца. Темнолесская
х. Калюжный
Государственный природный заказник КЗ "Стрижамент"
х. Липовчанский
х. Веселый
п. Степной
Памятник природы КЗ "Буковый участок"

№ п/п	Наименование объекта	Вид ОКН	Адрес ОКН	Категория историко-культурного значения
1	Памятник воинам, погибшим в годы гражданской и Великой Отечественной войн	Памятник	Ставропольский край, Шпаковский район, с. Надежда	Регионального значения
2	Братская могила красных партизан, погибших в 1919 году	Памятник	Ставропольский край, Шпаковский район, с. Надежда, кладбище	Регионального значения
3	Братская могила красных партизан	Памятник	Ставропольский край, Шпаковский район, с. Татарка, центр	Регионального значения
4	Братская могила красных партизан	Памятник	Ставропольский край, Шпаковский район, х. Верхнеегорлыкский	Регионального значения
5	Памятник юному партизану, зверски замученному фашистами в 1942 году	Памятник	Ставропольский край, Шпаковский район, с. Казинка, ул. Ленина	Регионального значения
6	Памятник погибшим красным партизанам в 1918 - 1920 гг.	Памятник	Ставропольский край, Шпаковский район, с. Казинка, кладбище	Регионального значения
7	Памятник герою гражданской войны Чапаеву В.И.	Памятник	Ставропольский край, Шпаковский район, с. Казинка, ул. Ленина	Регионального значения
8	Мемориальный комплекс	Памятник	Ставропольский край, Шпаковский район, с. Казинка, пл. Победы	Регионального значения
9	Братская могила красных партизан, погибших в 1918 - 1920 гг.	Памятник	Ставропольский край, Шпаковский район, с. Казинка, ул. Ленина, у средней школы	Регионального значения
10	Памятник активисту-комсомольцу Шипилову П.Г.	Памятник	Ставропольский край, Шпаковский район, с. Дубовка, кладбище	Регионального значения
11	Братская могила 3 партизан, погибших в годы гражданской войны	Памятник	Ставропольский край, Шпаковский район, с. Дубовка, пл. Победы	Регионального значения
12	Братская могила воинов Советской Армии, погибших в 1942 г.	Памятник	Ставропольский край, Шпаковский район, с. Калиновка	Регионального значения
13	Братская могила воинов, погибших в гражданскую войну	Памятник	Ставропольский край, р-н Шпаковский, х Нижнерусский, ул Центральная, д 20 б	Регионального значения
14	Братская могила воинов, погибших в 1918 - 1920 и в 1942 гг.	Памятник	Ставропольский край, Шпаковский район, с. Пелагиада, ул. Ленина, у здания дирекции совхоза	Регионального значения
15	Братская могила 10-ти красных партизан, погибших в гражданскую войну и бойцов Советской Армии, погибшим в Великую Отечественную	Памятник	Шпаковский муниципальный округ, с. Сенгилеевское, около Дома культуры	Регионального значения
16	Памятник В.И. Ленину	Памятник	Ставропольский край, Шпаковский район, с. Сенгилеевское, площадь	Регионального значения
17	Памятник погибшим в гражданскую и Великую Отечественную войны	Памятник	Ставропольский край, Шпаковский район, ст. Темнолесская, около Дома культуры	Регионального значения
18	Церковь Успения Пресвятой Богородицы	Памятник	Шпаковский муниципальный округ, с. Пелагиада	Регионального значения
19	Братская могила красных партизан, погибших в 1919 году	Памятник	Ставропольский край, Шпаковский район, с. Надежда, кладбище, ул. Октябрьская, 95	Регионального значения
20	Братская могила красных партизан	Памятник	Ставропольский край, Шпаковский район, с. Петропавловка, ул. Октябрьская, около клуба	Регионального значения
21	Могила летчика Савельева Я.Б.	Памятник	Ставропольский край, Шпаковский район, п. Цимлянский, кладбище	Регионального значения
22	Мемориальный комплекс "Огонь вечной славы"	Памятник	Ставропольский край, Шпаковский район, г. Михайловск, площадь Победы	Регионального значения
23	Памятник Герою гражданской войны Шпаку Ф.Г.	Памятник	Ставропольский край, Шпаковский район, г. Михайловск, ул. Ленина, в районе дома № 123	Регионального значения
24	Памятник Лотову И.Г.	Памятник	Ставропольский край, Шпаковский район, х. Верхнеегорлыкский, 80 м севернее здания Основной общеобразовательной школы № 23, расположенного по адресу: х. Верхнеегорлыкский, ул. Шолохова, 28	Регионального значения
25	Памятник В.И. Ленину	Памятник	Ставропольский край, Шпаковский район, ст. Темнолесская, около Дома культуры	Регионального значения
26	Памятник погибшим героям 1917 - 1922 гг., 1941 - 1945 гг.	Памятник	Ставропольский край, Шпаковский район, с. Татарка, 70 м юго-западнее здания администрации муниципального образования Татарского сельсовета, расположенного: с. Татарка, ул. Казачья, 10	Регионального значения
27	Комплекс "Святой колодец"	Ансамбль	Ставропольский край, Шпаковский муниципальный район, Государственное учреждение "Ставропольское лесничество" Ставропольское участковое лесничество квартал 59 (Ставропольское) выделы 18-21, 23, 25-27	Регионального значения
28	Часовня	Памятник	Ставропольский край, Шпаковский муниципальный район, Государственное учреждение "Ставропольское лесничество" Ставропольское участковое лесничество квартал 59	Регионального значения
29	Бювет источника	Памятник	Ставропольский край, Шпаковский район, государственное учреждение "Ставропольское лесничество" Ставропольское участковое лестничество квартал 59 (Ставропольское) выделы 18-21, 23, 25-27	Регионального значения
30	Склеп	Памятник	Ставропольский край, Шпаковский муниципальный район, Государственное учреждение "Ставропольское лесничество" Ставропольское участковое лесничество квартал 59	Регионального значения
31	Комплекс памятников «Лесные ключи», VIII-IX вв.н.э.	Ансамбль	Ставропольский край, Шпаковский муниципальный район, западная окраина с. Пелагиада	Федерального значения
32	Городище(в т.ч.башни,укрепление«Шпиль»,земляное круглое укрепление,земляное укрепление)	Ансамбль	Ставропольский край, Шпаковский муниципальный район, западная окраина с. Пелагиада	Федерального значения
33	Могильник	Памятник	Ставропольский край, Шпаковский муниципальный район, западная окраина с. Пелагиада	Федерального значения
34	Поселение "Аэропорт"	Памятник	Ставропольский край, Шпаковский муниципальный район, г. Михайловск	Федерального значения
35	Курганная группа "Аэропорт"	Памятник	Ставропольский край, Шпаковский муниципальный район, г. Михайловск	Федерального значения
36	Поселение	Памятник	Ставропольский край, Шпаковский муниципальный район, г. Михайловск	Федерального значения
37	Городище "Бучинка"	Памятник	Ставропольский край, Шпаковский муниципальный район, ст-ца. Новомарьевская	Федерального значения
38	Городище "Гремучее"	Памятник	Ставропольский край, Шпаковский муниципальный район, х. Гремучий	Федерального значения
39	Укрепление "Дубовское"	Памятник	Ставропольский край, Шпаковский муниципальный район, с. Дубовка	Федерального значения
40	Поселение и могильник	Ансамбль	Ставропольский край, Шпаковский район, с. Надежда	Федерального значения
41	Поселение "Кожевниково"	Памятник	Ставропольский край, Шпаковский район, х. Кожевников	Федерального значения
42	Святилище	Памятник	Ставропольский край, Шпаковский район, х. Кожевников	Федерального значения
43	Укрепление "Калиновское"	Памятник	Ставропольский край. Шпаковский район, с. Калиновка	Федерального значения
44	Городище "Каряжское"	Памятник	Ставропольский край. Шпаковский район, с. Татарка	Федерального значения
45	Курганная группа	Ансамбль	Ставропольский край, Шпаковский район, с. Надежда	Федерального значения
46	Городище "Кордон Липовый"	Памятник	Ставропольский край. Шпаковский район, х. Садовый	Федерального значения
47	Поселение "Верхнешахтерское"	Памятник	Ставропольский край. Шпаковский район, с. Пелагиада	Федерального значения
48	Поселение "Среднешахтерское"	Памятник	Ставропольский край. Шпаковский район, с. Пелагиада	Федерального значения
49	Поселение и могильник "Черниковский Пруд"	Памятник	Ставропольский край. Шпаковский район, с. Пелагиада	Федерального значения
50	Поселение "Члинское"	Памятник	Ставропольский край. Шпаковский район, с. Пелагиада	Федерального значения
51	Поселение "Опхоз Шпаковский"	Памятник	Ставропольский край. Шпаковский район, с. Пелагиада	Федерального значения
52	Поселение "Тоненькое"	Памятник	Ставропольский край. Шпаковский район, с. Пелагиада	Федерального значения
53	Городище "Холодногорское"	Памятник	Ставропольский край. Шпаковский район, х. Холодногорский	Федерального значения
54	Городище и могильник	Ансамбль	Ставропольский край. Шпаковский район, ст-ца. Новомарьевская	Федерального значения
55	Городище и могильник "Вербовка-1"	Ансамбль	Ставропольский край, Шпаковский район, ст-ца. Новомарьевская	Федерального значения
56	Укрепление "Вербовка- 2"	Памятник	Ставропольский край, Шпаковский район, ст-ца. Новомарьевская	Федерального значения
57	Городище "Кордон Школьный"	Памятник	Ставропольский край. Шпаковский район, с. Татарка	Федерального значения
58	Поселение "Новомарьевское"	Памятник	Ставропольский край, Шпаковский район, ст-ца. Новомарьевская	Федерального значения
59	Могильник "Нижнетатарский"	Памятник	Ставропольский край. Шпаковский район, с. Татарка	Федерального значения
60	Городище и могильник "Хутор Нижнерусский"	Памятник	Ставропольский край. Шпаковский район, х. Нижнерусский	Федерального значения
61	Поселение "Нижнерусское"	Памятник	Ставропольский край. Шпаковский район, х. Нижнерусский	Федерального значения
62	Поселение "Надежда"	Памятник	Ставропольский край. Шпаковский район, с. Надежда	Федерального значения
63	Поселение и могильник	Памятник	Ставропольский край. Шпаковский район, с. Пелагиада	Федерального значения
64	Поседение "Клубничное"	Памятник	Ставропольский край. Шпаковский район, с. Пелагиада	Федерального значения
65	Поселение "Сенгилеевское"	Памятник	Ставропольский край, Шпаковский район, ст-ца. Новомарьевская	Федерального значения
66	Поселение "Стрижамент"	Памятник	Ставропольский край. Шпаковский район, ст-ца. Темнолесская	Федерального значения
67	Поселение	Памятник	Ставропольский край. Шпаковский район, х. Ташла	Федерального значения
68	Городище "Бударка"	Памятник	Ставропольский край. Шпаковский район, х. Холодногорский	Федерального значения
69	Поселение "Шестая точка"	Памятник	Ставропольский край, Шпаковский район, п. Ясный	Федерального значения
70	Курганный могильник "Надеждинский-1"	Памятник	Ставропольский край, Шпаковский район, с. Надежда	Выявленный
71	Курганный могильник "Новомарьевский-1" (6 курганных насыпей)	Памятник	Ставропольский край, Шпаковский район, ст-ца. Новомарьевская	Выявленный
72	Курганный могильник "Новомарьев ский-2" (4 курганных насыпи)	Памятник	Ставропольский край, Шпаковский район, ст-ца. Новомарьевская	Выявленный
73	Курганный могильник "Новомарьевский-3" (19 курганных насыпей)	Памятник	Ставропольский край, Шпаковский район, ст-ца. Новомарьевская	Выявленный
74	Курганный могильник "Сенгилеевский-1" (7 курганных насыпей)	Памятник	Ставропольский край, Шпаковский район, с. Сенгилеевское	Выявленный
75	Курганный могильник "Сенгилеевский-2" (6 курганных насыпей)	Памятник	Ставропольский край, Шпаковский район, с. Сенгилеевское	Выявленный
76	Курганный могильник "Сенгилеевский-3" (3 курганных насыпи)	Памятник	Ставропольский край, Шпаковский район, с. Сенгилеевское	Выявленный
77	Курганный могильник "Сенгилеевский-4" (4 курганных насыпи)	Памятник	Ставропольский край, Шпаковский район, с. Сенгилеевское	Выявленный
78	Курганный могильник "Сенгилеевский-5" (4 курганных насыпи)	Памятник	Ставропольский край, Шпаковский район, с. Сенгилеевское	Выявленный
79	Курганный могильник "Сенгилеевский-6" (7 курганных насыпей)	Памятник	Ставропольский край, Шпаковский район, с. Сенгилеевское	Выявленный
80	Курганный могильник "Сенгилеевский-7" (9 курганных насыпей)	Памятник	Ставропольский край, Шпаковский район, с. Сенгилеевское	Выявленный
81	Курганный могильник "Тоннельный -1" (11 курганных насыпей)	Памятник	Ставропольский край, Шпаковский район	Выявленный
82	Курганный могильник "Тоннельный -2"(7 курганных насыпей)	Памятник	Ставропольский край, Шпаковский район	Выявленный
83	Поселение "Грушевское-2"	Памятник	Ставропольский край, Шпаковский район, х. Грушевый Нижний	Выявленный
84	Курганный могильник "Кожевников-1"	Памятник	Ставропольский край, Шпаковский район, северо-восточная окраина х. Кожевников	Выявленный
85	Курганный могильник "Извещательный-2" (3 курганные насыпи)	Памятник	Ставропольский край, Шпаковский район, х. Извещательный	Выявленный
86	Курганный могильник "Извещательный-3"(1 курганная насыпь)	Памятник	Ставропольский край, Шпаковский район, х. Извещательный	Выявленный
87	Курганный могильник "Польский - 1" (2 курганные насыпи)	Памятник	Ставропольский край, Шпаковский район, х. Польский	Выявленный
88	Курганный могильник "Польский - 2" (3 курганные насыпи)	Памятник	Ставропольский край, Шпаковский район, х. Польский	Выявленный
89	Курганный могильник "Сухой яр - 1" (4 курганные насыпи)	Памятник	Ставропольский край, Шпаковский район, с. Татарка	Выявленный
90	Курганный могильник "Татарка-1" (3 курганные насыпи)	Памятник	Ставропольский край, Шпаковский район, с. Татарка	Выявленный
91	Курганный могильник "Бешпагирский-1" (1 курганная насыпь)	Памятник	Ставропольский край, Шпаковский район	Выявленный
92	Курганный могильник "Бешпагирский-2" (1 курганная насыпь)	Памятник	Ставропольский край, Шпаковский район	Выявленный
93	Курганный могильник "Калиновский-1"(6 курганных насыпей)	Памятник	Ставропольский край, Шпаковский район	Выявленный
94	Курганный могильник "Михайловский-1" (1 курганная насыпь)	Памятник	Ставропольский край, Шпаковский район	Выявленный
95	Курганный могильник "Надеждинский-2"	Памятник	Ставропольский край, Шпаковский район, с. Надежда	Выявленный
96	Курганный могильник "Надеждинский-3" (4 курганные насыпи)	Памятник	Ставропольский край, Шпаковский район, с. Надежда	Выявленный
97	Курганный могильник "Новоекатериновский-3" (2 курганные насыпи)	Памятник	Ставропольский край, Шпаковский район, х. Липовчанский	Выявленный
98	Курганный могильник "Пелагиадский-1" (4 курганные насыпи)	Памятник	Ставропольский край, Шпаковский район, с. Пелагиада	Выявленный
99	Курганный могильник "Подгорный- 1" (31 курганная насыпь)	Памятник	Ставропольский край, Шпаковский район, х. Подгорный	Выявленный
100	Курганный могильник "Извещательный-2"	Памятник	Ставропольский край, Шпаковский район	Выявленный
101	Курганный могильник "Польский- 4"	Памятник	Ставропольский край, Шпаковский район	Выявленный
102	Курганный могильник "Приозерный-1"	Памятник	Ставропольский край, Шпаковский район	Выявленный
103	Поселение "Темнореченский-1"	Памятник	Ставропольский край, Шпаковский район	Выявленный
104	Курганный могильник "Польский-7"	Памятник	Ставропольский край, Шпаковский район	Выявленный
105	Курганный могильник "Приозерный-2"	Памятник	Ставропольский край, Шпаковский район	Выявленный
106	Курганный могильник "Татарка-5"	Памятник	Ставропольский край, Шпаковский район, с. Татарка	Выявленный
107	Курганный могильник "Татарка-4"	Памятник	Ставропольский край, Шпаковский район, с. Татарка	Выявленный
108	Курганный могильник "Татарка-3"	Памятник	Ставропольский край, Шпаковский район, с. Татарка	Выявленный
109	Курганный могильник "Надежда-6"	Памятник	Ставропольский край, Шпаковский район, с. Надежда	Выявленный
110	Курганный могильник "Надеждинский-7"	Памятник	Ставропольский край, Шпаковский район, с. Надежда	Выявленный
111	Комплекс памятников, ранний желез.век, IV-IX вв. н.э.: 1-Татарское городище, 2-е Татарское городище	Ансамбль	Ставропольский край, Шпаковский район	Выявленный
112	Памятник герою Советского Союза ветерану Великой Отечественой войны Зиборову Василию Михайловичу	Памятник	Шпаковский муниципальный округ, с. Надежда	Местного значения
113	Братская могила воинов,погибших в боях за Родину в годы гражданской и Великой Отечественной войн,191	Памятник	Шпаковский муниципальный округ, ст-ца. Новомарьевская, центр	Местного значения
114	Мемориальный комплекс "Никто не забыт, ничто не забыто"	Памятник	Шпаковский муниципальный округ, х. Демино	Местного значения
115	Памятник участникам ВОВ	Памятник	Шпаковский муниципальный округ, х. Холодногорский	Местного значения
116	Мемориал погибшим в годы Гражданской и Великой Отечественной войны	Памятник	Шпаковский муниципальный округ, п. Цимлянский	Местного значения
117	Погибшим в Гражданскую и Великую Отечественную войнах	Памятник	Шпаковский муниципальный округ, х. Калюжный	Местного значения
118	Братская могила солдат Советской армии	Памятник	Шпаковский муниципальный округ, х. Липовчанский	Местного значения
119	Памятник	Памятник	Шпаковский муниципальный округ, х. Садовый	Местного значения

ГЕОВЕРСУМ

Изм.	Кол.	ФИО	Подпись	Дата
Директор		Черномуров М. В.		
Нач. отдела		Сотников А. А.	АСотников	
Архитектор		Моргунов В. Ю.		
Картограф		Бурчак П. Д.		
Картограф		Трофим А. А.		

Генеральный план Шпаковского муниципального округа Ставропольского края

ЛИСТ	ЛИСТОВ
38	42

Карта лесничеств и лесопарков, особо охраняемых природных территорий, природно-экологического каркаса территории и территорий объектов культурного наследия муниципального округа.

МАСШТАБ 1: 50 000 В 1 СМ 500 М

ООО "ГеоВерсум"