
Генеральный план
Шпаковский муниципальный округ Ставропольского края

Карта планируемого размещения объектов газоснабжения и теплоснабжения муниципального округа

Масштаб 1:50 000 (в 1 см 500 м)

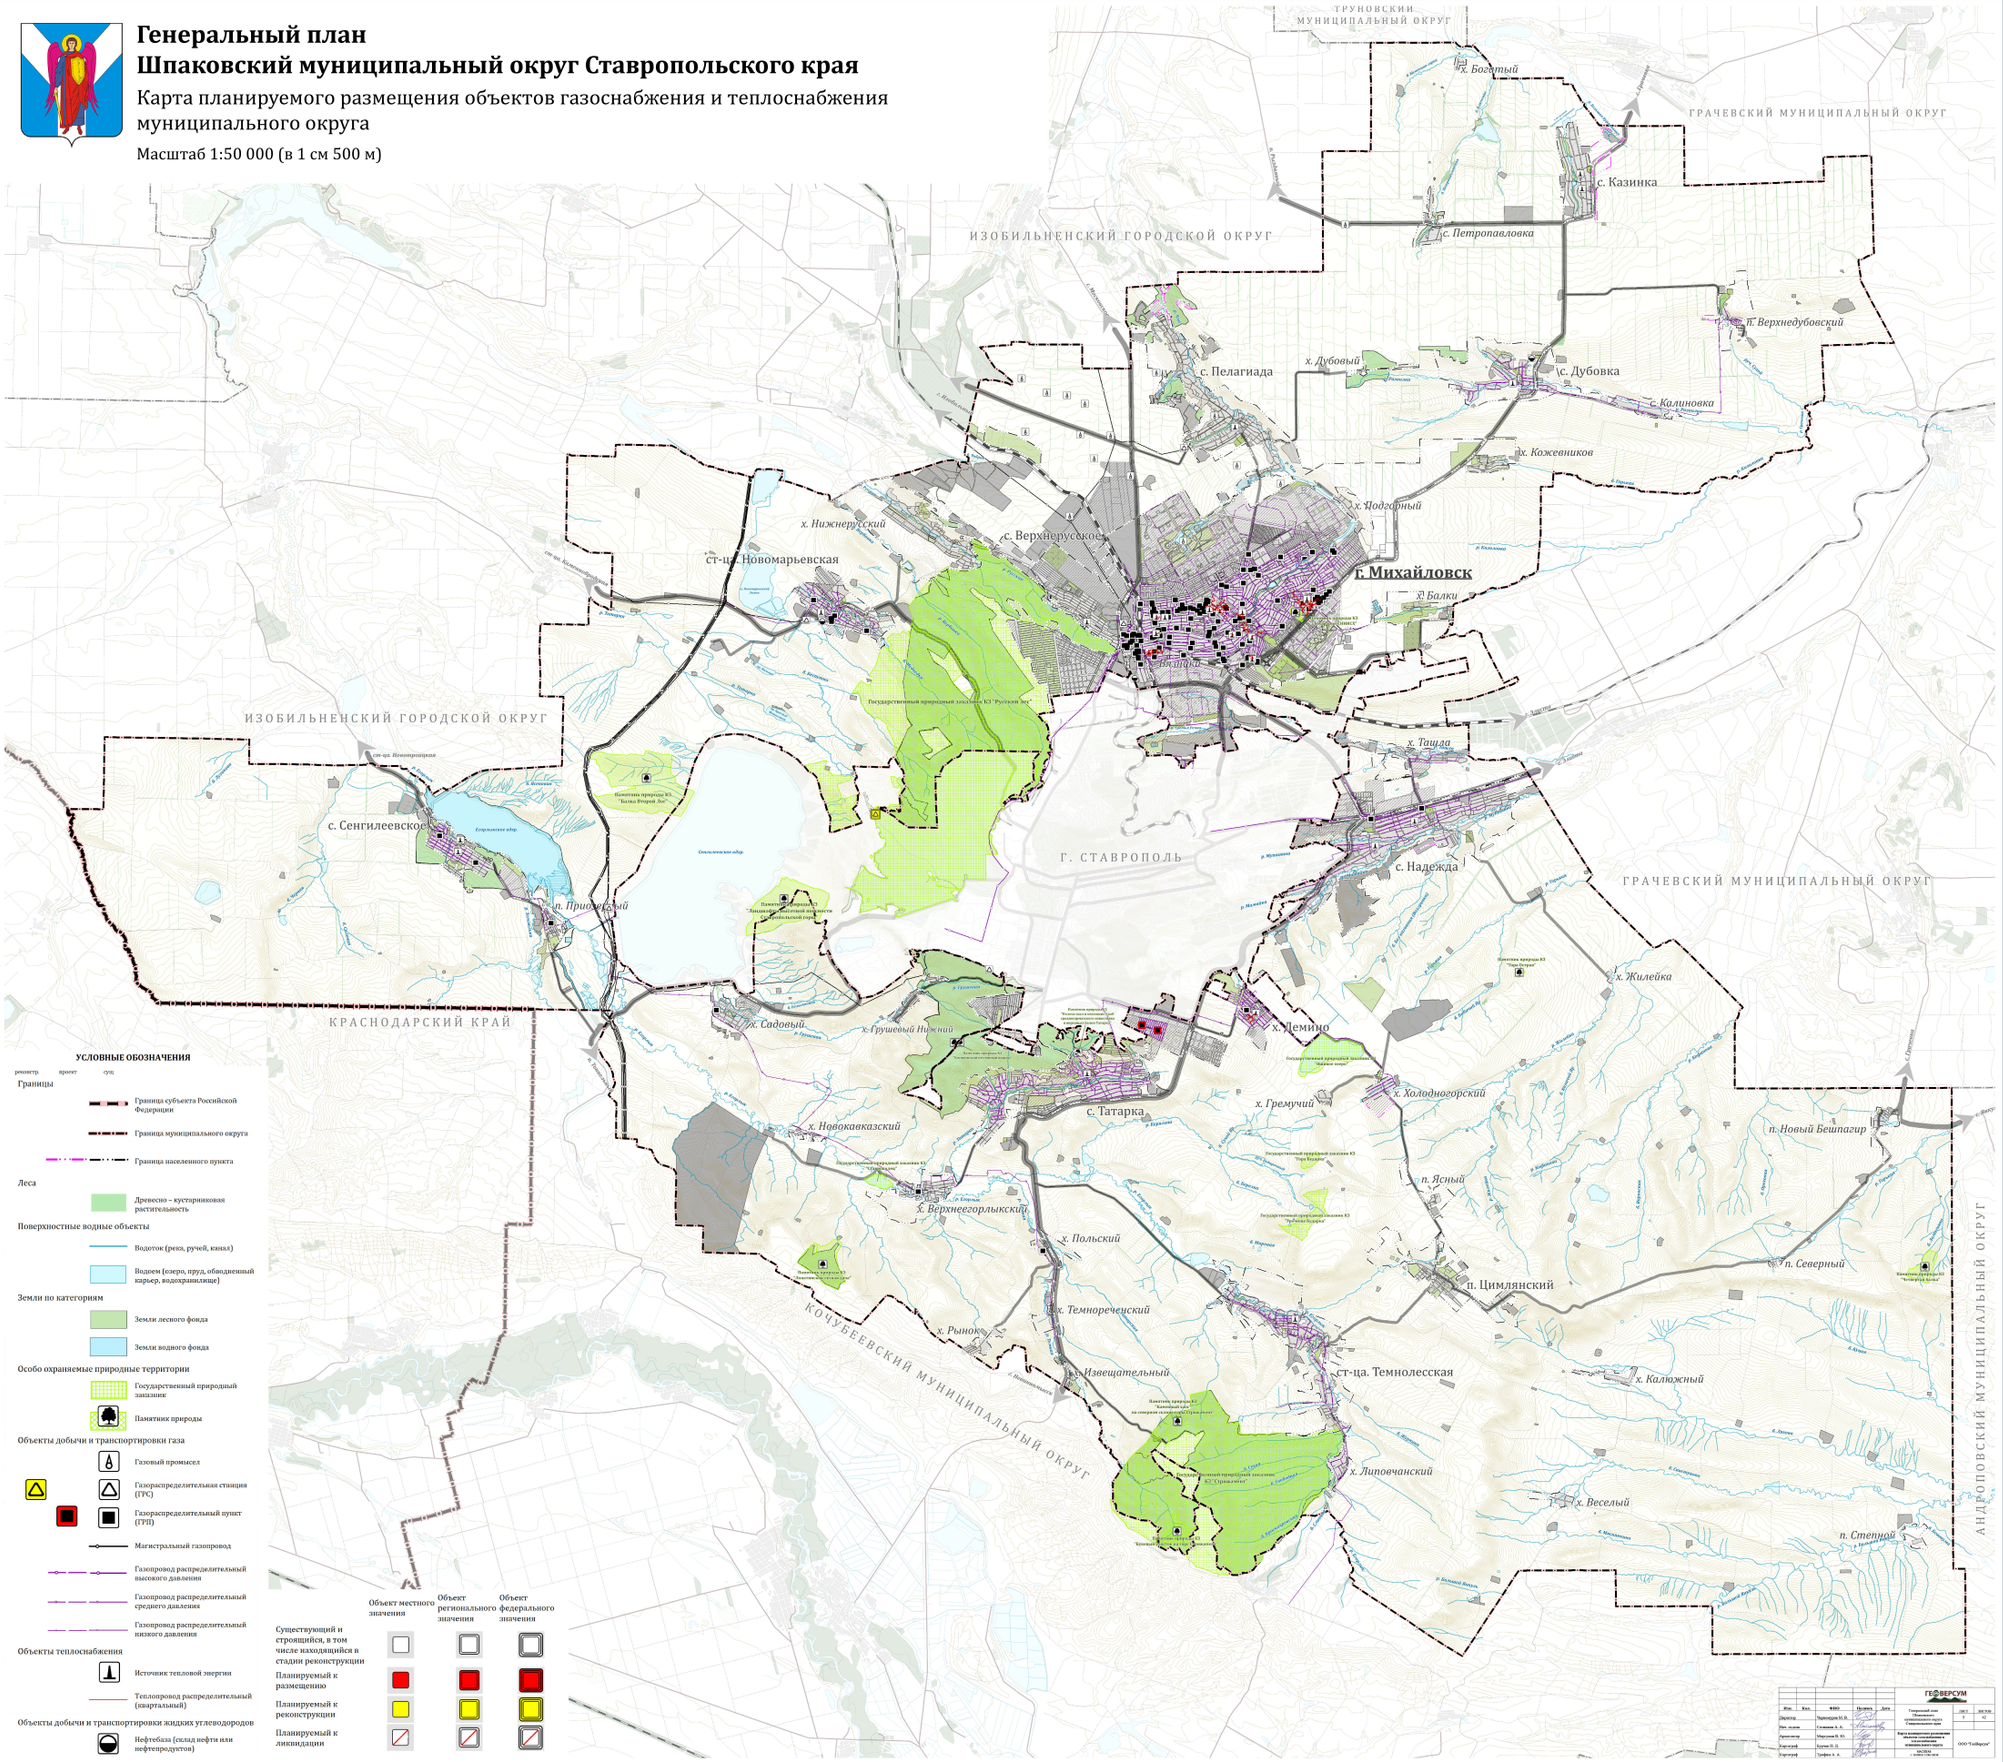

УСЛОВНЫЕ ОБОЗНАЧЕНИЯ

Границы

- Граница субъекта Российской Федерации
- Граница муниципального округа
- Граница населенного пункта

Леса

- Древесно – кустарниковая растительность

Поверхностные водные объекты

- Водоток (река, ручей, канал)
- Водоем (озеро, пруд, обводненный карьер, водохранилище)

Земли по категориям

- Земли лесного фонда
- Земли водного фонда

Особо охраняемые природные территории

- Государственный природный заказник
- Памятник природы

Объекты добычи и транспортировки газа

- Газовый промысел
- Газораспределительная станция (ГРС)
- Газораспределительный пункт (ГРП)
- Магистральный газопровод
- Газопровод распределительный высокого давления
- Газопровод распределительный среднего давления
- Газопровод распределительный низкого давления

Объекты теплоснабжения

- Источник тепловой энергии
- Теплопровод распределительный (квартальный)

Объекты добычи и транспортировки жидких углеводородов

- Нефтебаза (склад нефти или нефтепродуктов)

	Объект местного значения	Объект регионального значения	Объект федерального значения
Существующий и строящийся, в том числе находящийся в стадии реконструкции			
Планируемый к размещению			
Планируемый к реконструкции			
Планируемый к ликвидации			

ГЕОВЕРСУМ

ООО "Геоверсум"