


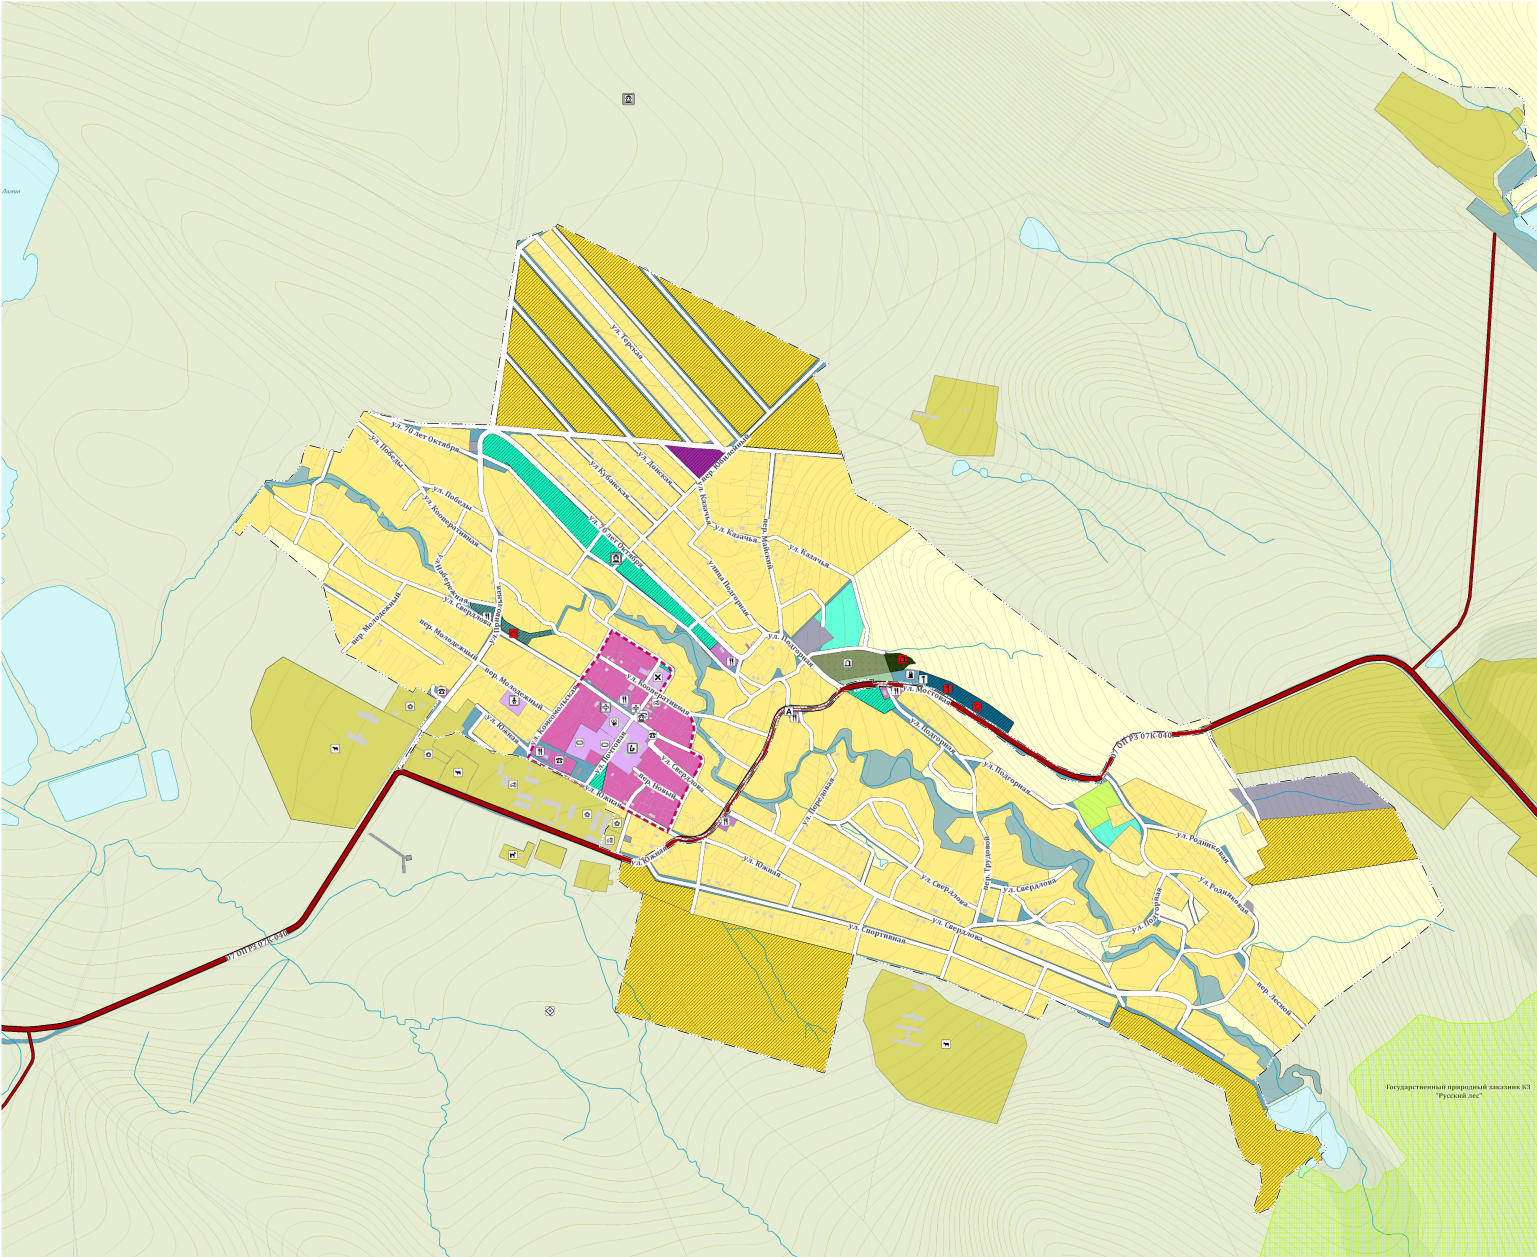

Генеральный план муниципального образования Шпаковский муниципальный округ Ставропольского края

Карта функциональных зон. Карта планируемого размещения объектов образования, здравоохранения, культуры, физической культуры, спорта и культовых объектов муниципального округа (применительно к территории станицы Новомарьевской)

Масштаб 1:5 000 (в 1 см 50 м)



- УСЛОВНЫЕ ОБОЗНАЧЕНИЯ**
- Границы**
- Граница населенного пункта
- Леса**
- Древесно-кустарниковая растительность
- Поверхностные водные объекты**
- Водоток (река, ручей, канал)
 - Водоем (озеро, пруд, обводненный карьер, водохранилище)
- Особо охраняемые природные территории**
- Государственный природный заказник
- Объекты культурного наследия (ОКН)**
- Памятник
 - Общественный центр
- Функциональные зоны**
- Зона застройки индивидуальными жилыми домами
 - Зона смешанной и общественно-деловой застройки
 - Многофункциональная общественно-деловая зона
 - Зона специализированной общественной застройки
 - Зона инженерной инфраструктуры
 - Зона транспортной инфраструктуры
 - Зоны сельскохозяйственного использования
 - Зона сельскохозяйственных угодий
 - Зона садоводческих, огороднических или дачных некоммерческих объединений граждан
 - Производственная зона сельскохозяйственных предприятий
 - Зоны рекреационного назначения
 - Зона озелененных территорий общего пользования (лесопарки, парки, сады, бульвары, городские леса)
 - Зона кладбищ
 - Зона озелененных территорий специального назначения

- Объекты социальной инфраструктуры, отдыха и туризма**
- Дошкольная образовательная организация
 - Общеобразовательная организация (клубного) типа
 - Спортивное сооружение
 - Лечебно-профилактическая медицинская организация, оказывающая медицинскую помощь в амбулаторных условиях и (или) в условиях дневного стационара
 - Административное здание
 - Объект религиозной организации (объединения)
 - Объекты торговли, общественного питания
 - Ветеринарная лечебница, питомник животных, зооветеринарный центр, иной подобный объект
- Предприятия промышленности, сельского и лесного хозяйства**
- Предприятие микробиологической, пищевой, пищевкусовой промышленности
 - Объект, связанный с производственной деятельностью
 - Предприятие по разведению молочного крупного рогатого скота, производству сырого молока
- Объекты утилизации, обезвреживания, размещения отходов производства и потребления**
- Объект утилизации, уничтожения биологических отходов
- Места погребения**
- Кладбище
- Объекты транспортной инфраструктуры**
- Автомобильные дороги регионального или межмуниципального значения
 - Автомобильные дороги местного значения
 - Улично-дорожная сеть
 - Станция автозаправочная
 - Станция технического обслуживания
 - Иные объекты придорожного сервиса
 - Остановочный пункт

Генеральный план						Лист	
№ п/п	Код	Фамилия	Имя	Дата	Подпись	Лист	Всего
1	01	Григорьев	М. В.	24	42		
2	02	Сидорова	А. А.				
3	03	Морозов	В. К.				
4	04	Павлов	П. П.				
5	05	Трифонов	А. А.				