





Генеральный план муниципального образования Шпаковский муниципальный округ Ставропольского края

Карта функциональных зон. Карта планируемого размещения объектов образования, здравоохранения, культуры, физической культуры, спорта и культовых объектов муниципального округа (применительно к территории села Надежды, хутора Жилейки, хутора Ташлы)

Масштаб 1:5 000 (в 1 см 50 м)

х. Жилейка

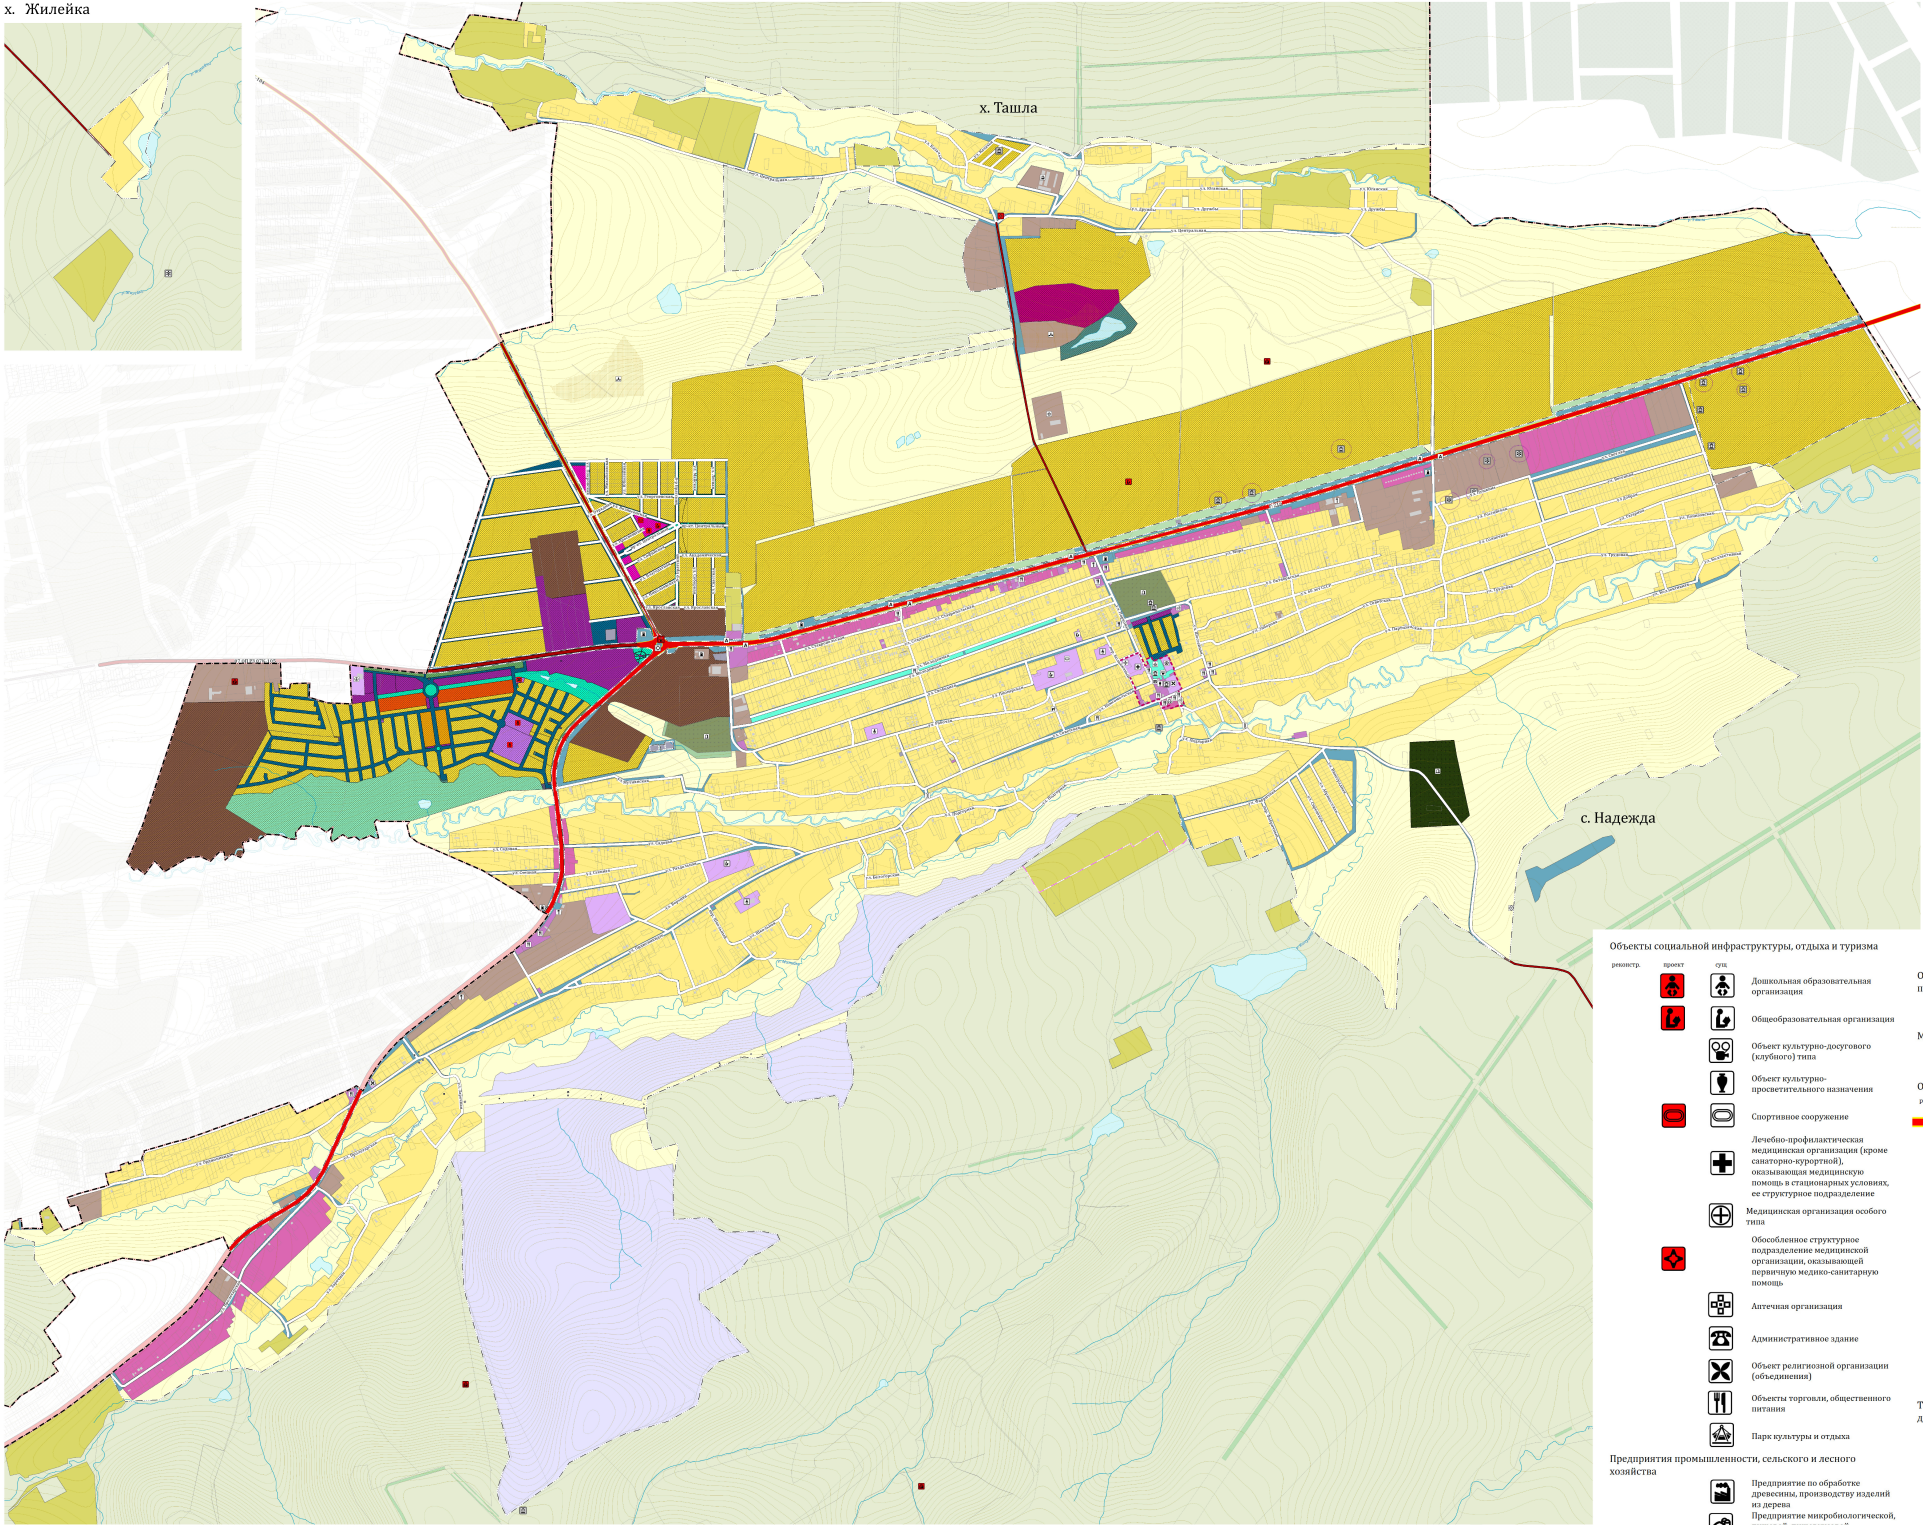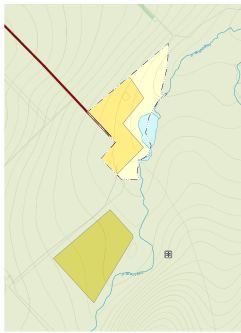

УСЛОВНЫЕ ОБОЗНАЧЕНИЯ

Граница муниципального округа
Граница населенного пункта

Поверхностные водные объекты
Водоток (река, ручей, канал)
Водоём (озеро, пруд, обводненный карьер, водохранилище)

Леса
Древесно-кустарниковая растительность

Объекты культурного наследия (ОКН)
Памятник
Граница территории объекта культурного наследия
Общественный центр

Функциональные зоны
Зона застройки индивидуальными жилыми домами
Зона застройки малоэтажными жилыми домами (до 4 этажей, включая мансарды)
Зона застройки среднеэтажными жилыми домами (от 5 до 8 этажей, включая мансарды)
Зона смешанной и общественно-деловой застройки
Общественно-деловые зоны
Многофункциональная общественно-деловая зона
Зона специализированной общественной застройки
Производственная зона
Зона инженерной инфраструктуры
Зона транспортной инфраструктуры
Зоны сельскохозяйственного использования
Зона сельскохозяйственных угодий
Производственная зона сельскохозяйственных предприятий
Зоны рекреационного назначения
Зона озеленённых территорий общего пользования (аллеи, парки, сква, скверы, бульвары, городские леса)
Зона озеленённых территорий специального назначения
Зона кладбищ
Зона рекреационных территорий
Иные зоны
Месторождения и проявления полезных ископаемых
Месторождения неметаллических полезных ископаемых

Объекты, связанные с производственной деятельностью
Объекты утилизации, обезвреживания, размещения отходов производства и потребления
Объект утилизации, уничтожения биологических отходов

Места погребения
Кладбище

Объекты транспортной инфраструктуры
Автомобильные дороги федерального значения
Автомобильные дороги регионального значения
Автомобильные дороги местного значения
Улично-дорожная сеть

Станция автозаправочная
Станция технического обслуживания
Остановочный пункт

Транспортная развязка в разных уровнях
Саморегулируемое пересечение в одном уровне

Территории, зоны и площадки для инвестиционной деятельности, комплексного развития
Иная зона с действием особых финансовых или нефинансовых условий

Генеральный план

№ п/п	Вид	Масштаб	Дата	Страница	Лист
1	Генеральный план	1:5 000	2022	22	42

Объекты социальной инфраструктуры, отдыха и туризма

дополнительная образовательная организация
Общеобразовательная организация
Объект культурно-досугового (клубного) типа
Объект культурно-просветительного назначения
Спортивное сооружение
Лечебно-профилактическая медицинская организация (кроме санаторно-курортной), оказывающая медицинскую помощь в стационарных условиях, ее структурное подразделение
Медицинская организация особого типа
Обособленное структурное подразделение медицинской организации, оказывающей первичную медико-санитарную помощь
Аптечная организация
Административное здание
Объект религиозной организации (объединения)
Объекты торговли, общественного питания
Парк культуры и отдыха

Предприятия промышленности, сельского и лесного хозяйства
Предприятие по обработке древесины, производству изделий из дерева
Предприятие микробиологической, пищевой, пищеварительной промышленности