


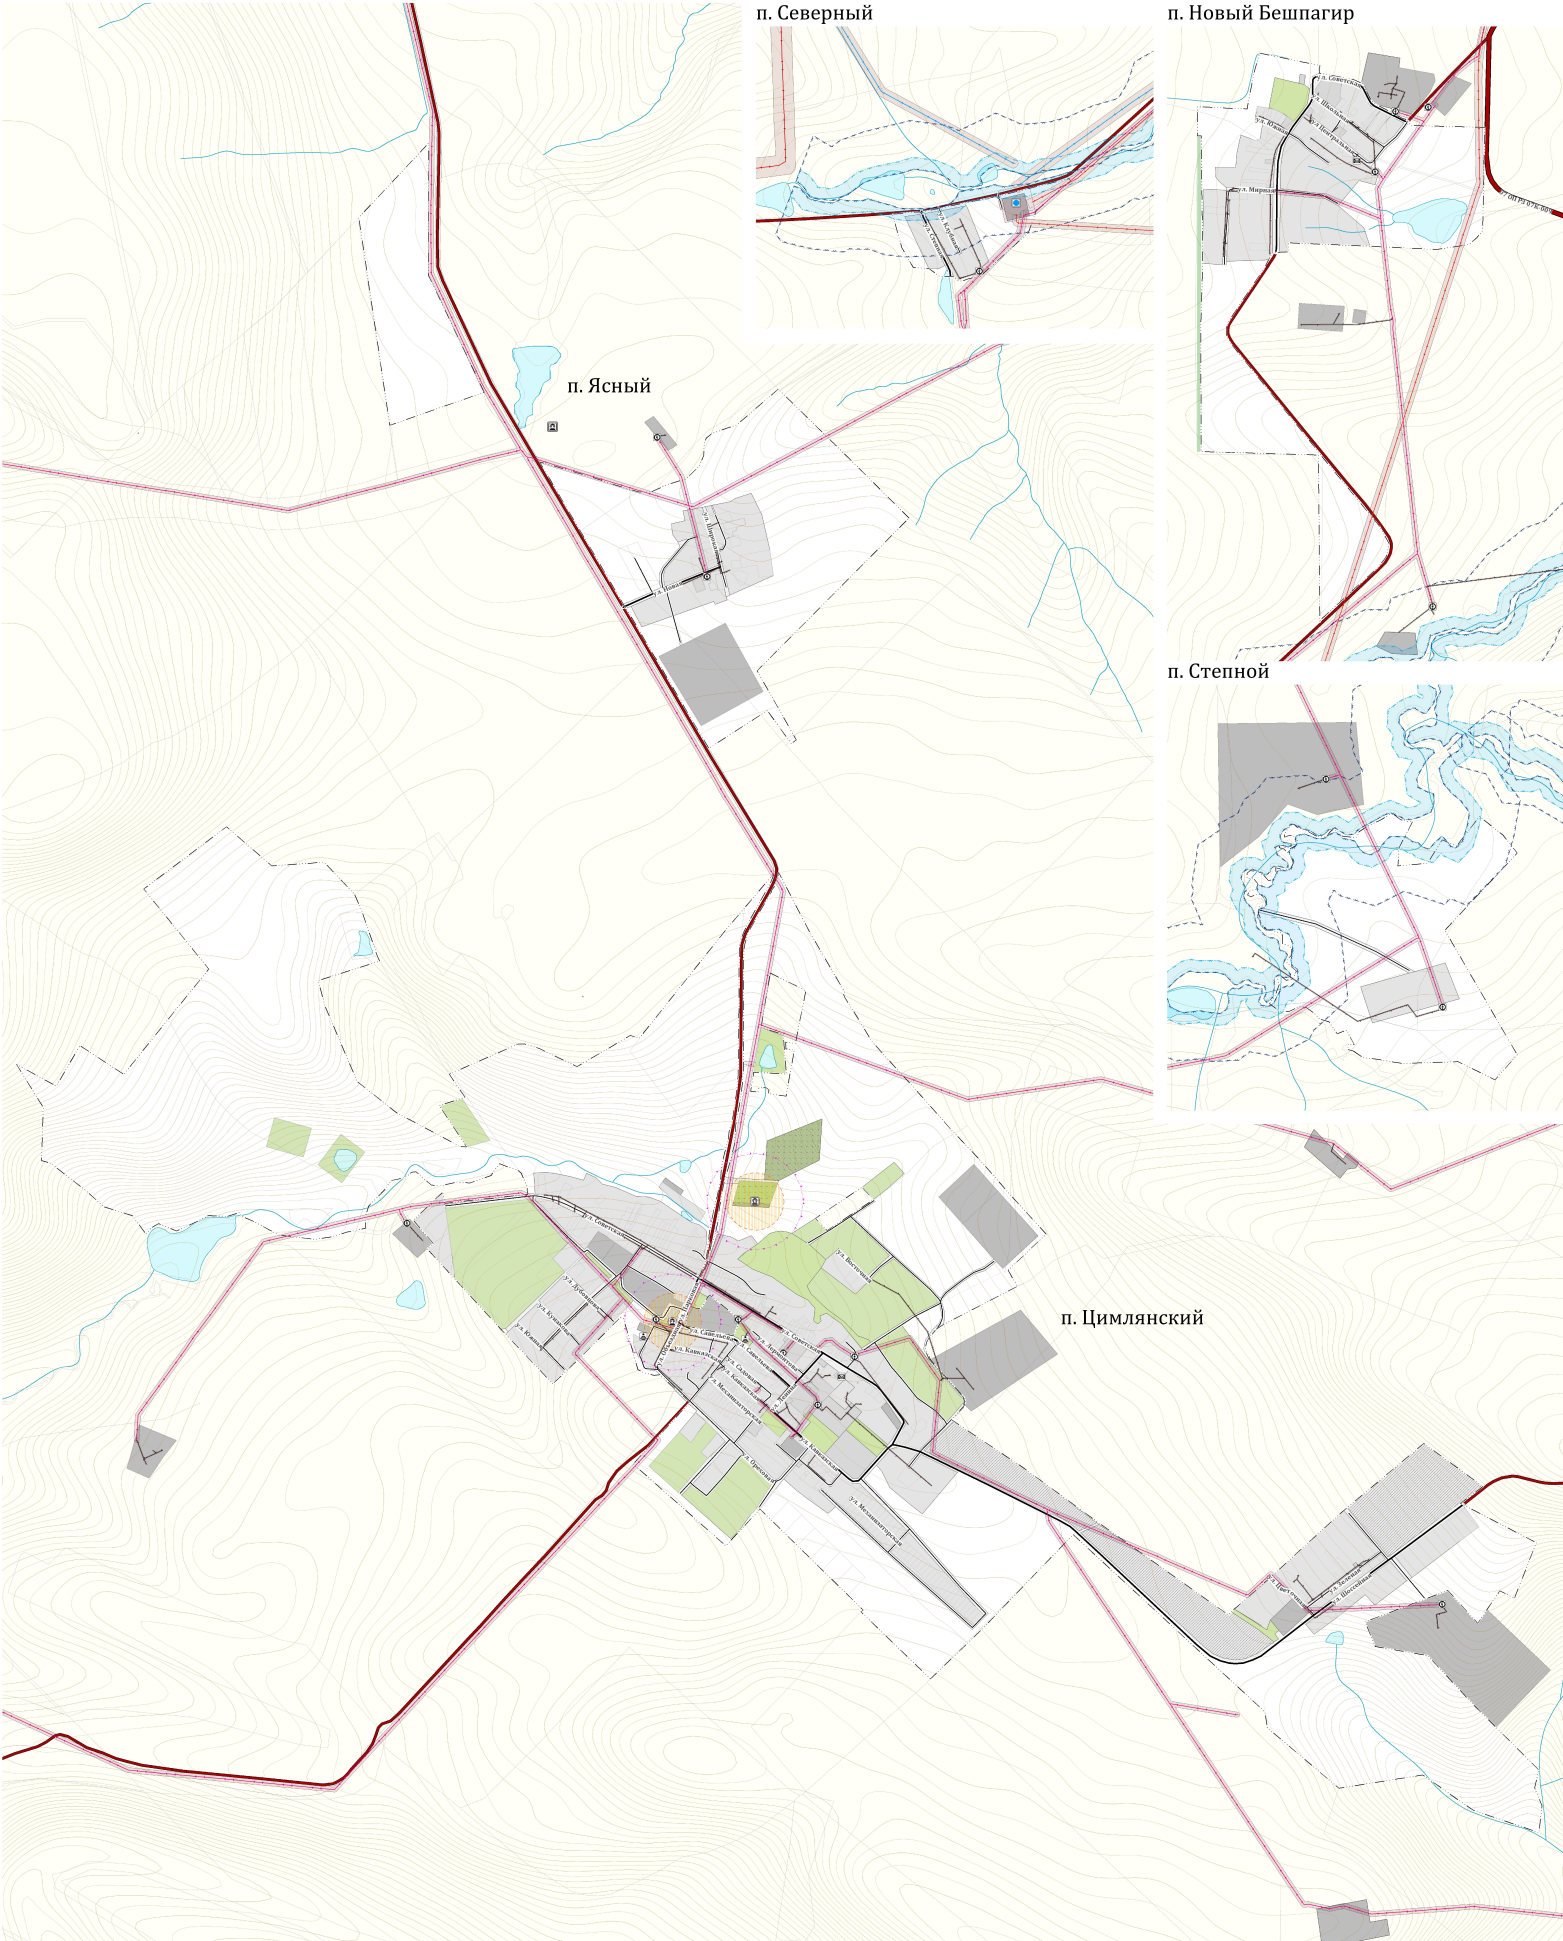

Генеральный план муниципального образования Шпаковский муниципальный округ Ставропольского края

Карта планируемого размещения объектов газоснабжения, теплоснабжения, энергоснабжения, связи, водоснабжения и водоотведения муниципального округа. Карта зон с особыми условиями использования территории (применительно к территории поселка Цимлянского, поселка Нового Бешпагира, поселка Северного, поселка Степного, поселка Ясного)

Масштаб 1:5 000 (в 1 см 50 м)



- УСЛОВНЫЕ ОБОЗНАЧЕНИЯ**
- сущ.
Границы
- Граница населенного пункта
- Леса
- Древесно – кустарниковая растительность
- Поверхностные водные объекты
- Водоток (река, ручей, канал)
 - Водоем (озеро, пруд, обводненный карьер, водохранилище)
- Объекты культурного наследия (ОКН)
- Памятник
- Объекты электроснабжения
- Электрическая подстанция 110 кВ
 - Трансформаторная подстанция (ТП)
 - Линии электропередачи 500 кВ
 - Линии электропередачи 110 кВ
 - Линии электропередачи 35 кВ
 - Линии электропередачи 10 кВ
 - Линии электропередачи 0,4 кВ
- Объекты связи
- Базовая станция
 - Объекты почтовой связи
- Объекты добычи и транспортировки газа
- Газопровод распределительный высокого давления
 - Газопровод распределительный среднего давления
 - Газопровод распределительный низкого давления
- Объекты теплоснабжения
- Источник тепловой энергии
- Объекты водоснабжения
- Возвод
 - Водопровод
- Объекты транспортной инфраструктуры
- Автомобильные дороги местного значения
- Улично-дорожная сеть
- Улицы и дороги местного значения
 - Станция автозаправочная
 - Станция технического обслуживания
 - Мостовое сооружение
- Зоны с особыми условиями использования территории
- Санитарно-защитная зона предприятий, сооружений и иных объектов
 - Охранная зона инженерных коммуникаций
 - Временная охранная зона объекта культурного наследия
 - Временная зона регулирования застройки и хозяйственной деятельности
 - Защитная зона объекта культурного наследия
 - Водоохранная зона
 - Прибрежная защитная полоса
 - Другие зоны, устанавливаемые в соответствии с законодательством Российской Федерации

ГЕОБЕРСУМ						ЛСТ		ЛСТОВ
Имя	Класс	ФИО	Полное	Дата	Генеральный план Шпаковского муниципального округа Ставропольского края	35	42	
Директор		Сидоров М. В.						
Нач. отдела		Сидорова А. А.						
Архитектор		Морозов В. Ю.						
Специалист		Борисов И. И.						
Специалист		Григорьев А. А.						