




Генеральный план муниципального образования Шпаковский муниципальный округ Ставропольского края

Карта функциональных зон.


Карта планируемого размещения объектов местного значения муниципального округа
(применительно к территории хутора Балки, хутора Кожевникова)

Масштаб 1:5 000 (в 1 см 50 м)

х. Балки

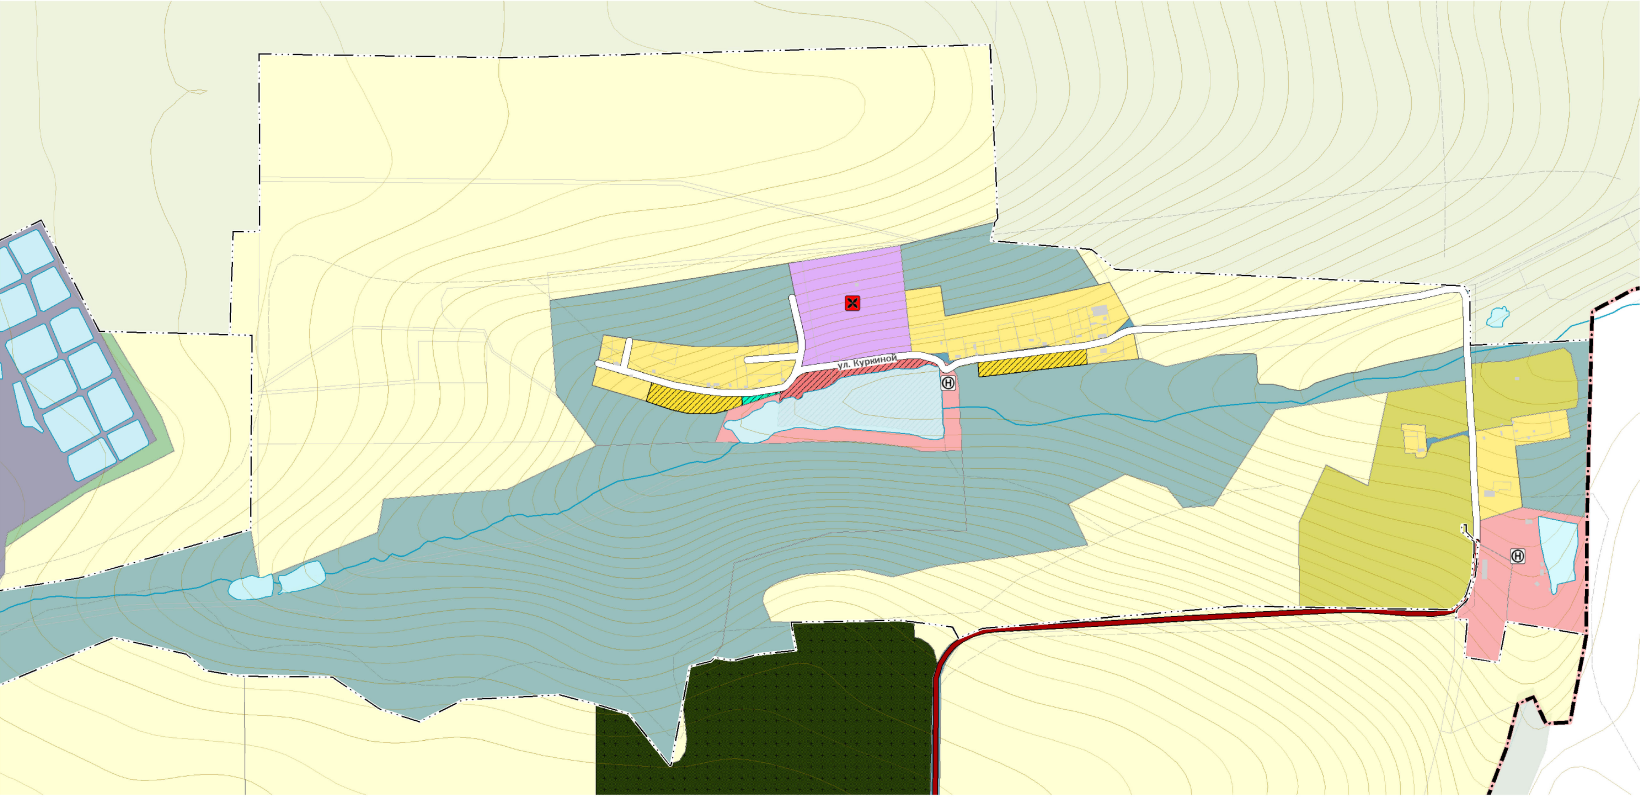

х. Кожевников

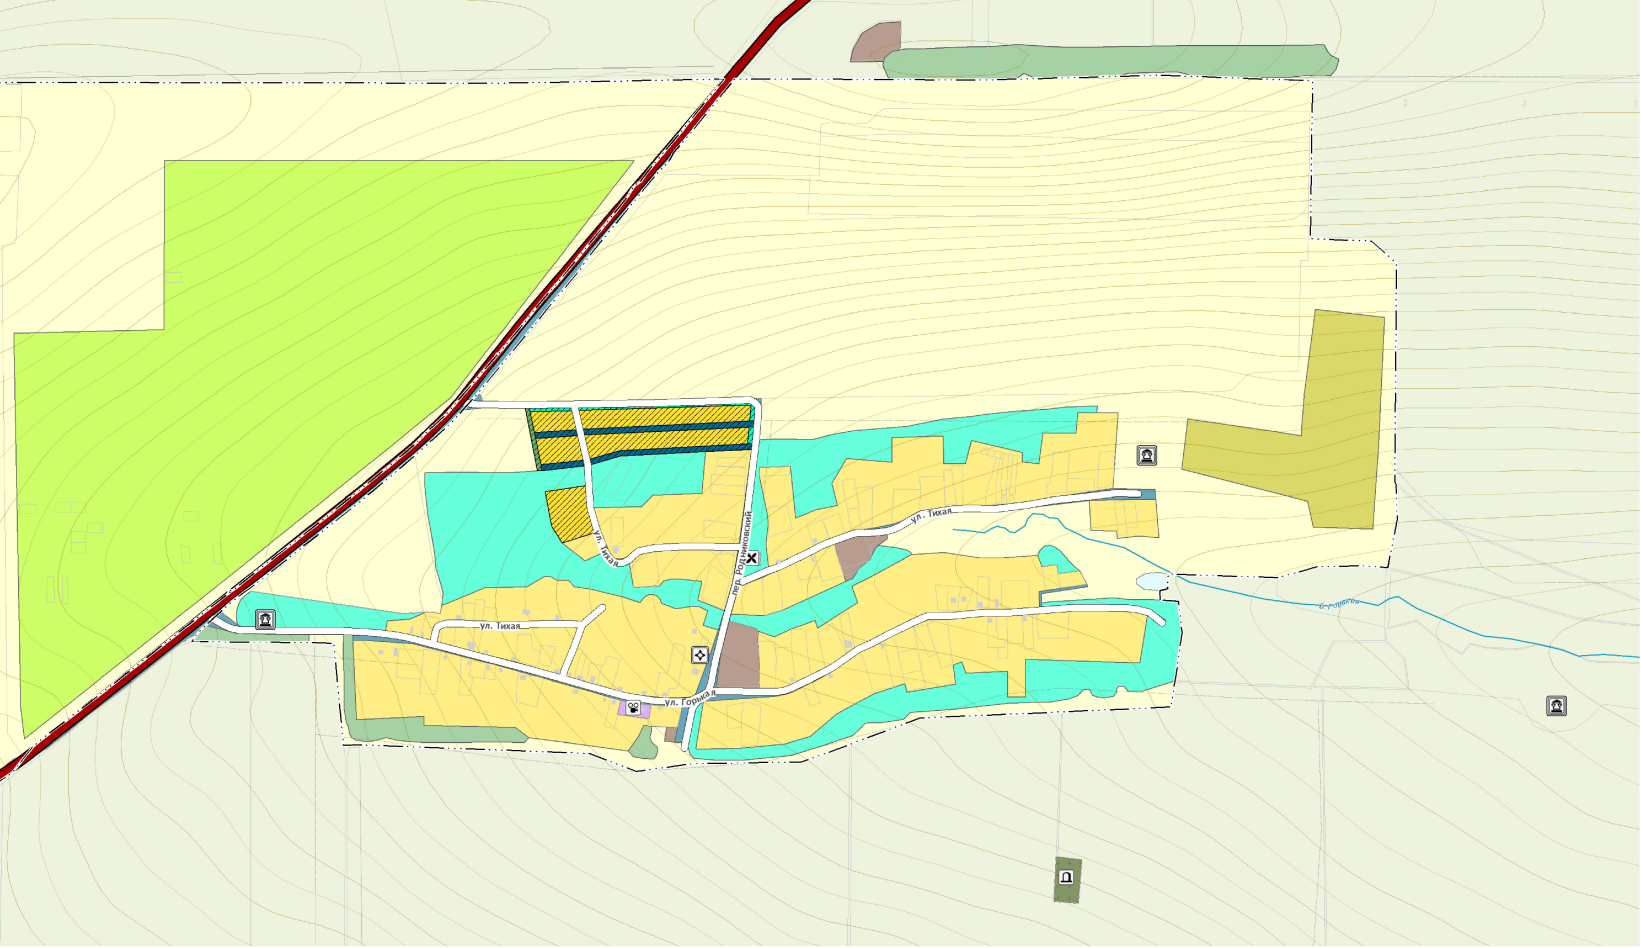

- УСЛОВНЫЕ ОБОЗНАЧЕНИЯ**
- проект сущ
- Границы**
- Граница муниципального округа
 - Граница населенного пункта
- Леса**
- Древесно - кустарниковая растительность
- Поверхностные водные объекты**
- Водоток (река, ручей, канал)
 - Водоем (озеро, пруд, обводненный карьер, водохранилище)
- Объекты культурного наследия (ОКН)**
- Памятник
- Объекты социальной инфраструктуры, отдыха и туризма**
- Объект культурно-досугового (клубного) типа
 - Обособленное структурное подразделение медицинской организации, оказывающей первичную медико-санитарную помощь
 - Объект религиозной организации (объединения)
 - Специализированные коллективные средства размещения
 - Кладбище
- Функциональные зоны**
- Зона застройки индивидуальными жилыми домами
 - Зона специализированной общественной застройки
 - Производственная зона
 - Зона инженерной инфраструктуры
 - Зона транспортной инфраструктуры
 - Зоны сельскохозяйственного использования
 - Зона сельскохозяйственных угодий
 - Зона садоводческих, огороднических или дачных некоммерческих объединений граждан
 - Производственная зона сельскохозяйственных предприятий
 - Зоны рекреационного назначения
 - Зона озелененных территорий общего пользования (лесопарки, парки, сады, скверы, бульвары, городские леса)
 - Зона отдыха
 - Зона кладбищ
 - Зона озелененных территорий специального назначения
 - Зона акваторий
 - Зона кладбищ

Изм.	Кол.	ФНО	Подпись	Дата	Генеральный план Шпаковского муниципального округа Ставропольского края	Лист	Листов
Директор		Черномуров М. В.				12	42
Исх. отдела		Сотников А. А.					
Архитектор		Моргунов В. Ю.					
Картограф		Буржак П. Д.					
Картограф		Трофимов А. А.					

Карта функционального плана территории Шпаковского муниципального округа Ставропольского края (применительно к территории хутора Балки, хутора Кожевникова)

Масштаб: 1:5 000 в 1 см 50 м

ООО "ГеоВЕРСУМ"