


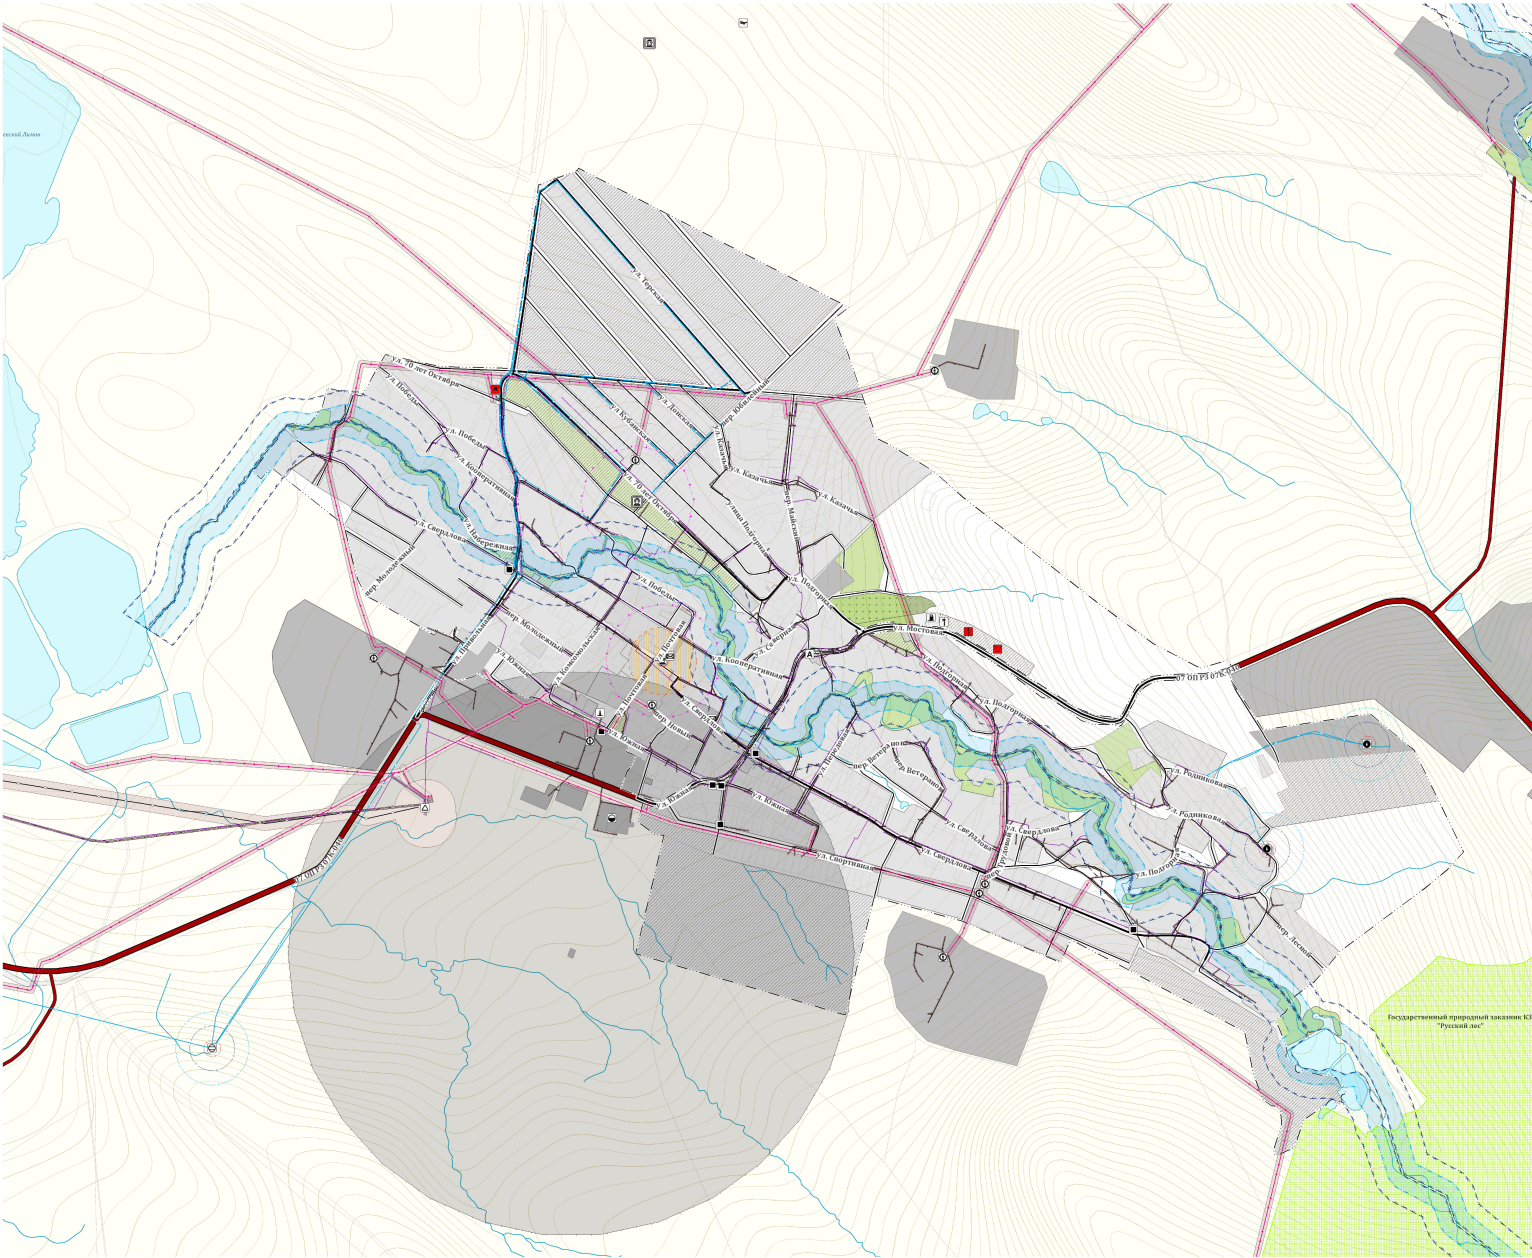

Генеральный план муниципального образования Шпаковский муниципальный округ Ставропольского края

Карта планируемого размещения объектов газоснабжения, теплоснабжения, энергоснабжения, связи, водоснабжения и водоотведения муниципального округа. Карта зон с особыми условиями использования территории (применительно к территории станицы Новомарьевской)

Масштаб 1:5 000 (в 1 см 50 м)



УСЛОВНЫЕ ОБОЗНАЧЕНИЯ

проект
сущ

Границы

Граница населенного пункта

Леса

Древесно-кустарниковая растительность

Поверхностные водные объекты

Водоток (река, ручей, канал)

Водоём (озеро, пруд, обводненный карьер, водохранилище)

Земли по категориям

Земли лесного фонда

Особо охраняемые природные территории

Государственный природный заказник

Объекты культурного наследия (ОКН)

Памятник

Объекты электроснабжения

Трансформаторная подстанция (ТП)

Линии электропередачи 10 кВ

Линии электропередачи 0,4 кВ

Объекты связи

Объекты почтовой связи

Линейно-кабельное сооружение связи

Объекты добычи и транспортировки газа

Газораспределительная станция (ГРС)

Газораспределительный пункт (ГРП)

Магистральный газопровод

Газопровод распределительный высокого давления

Газопровод распределительный среднего давления

Газопровод распределительный низкого давления

Объекты теплоснабжения

Источник тепловой энергии

Объекты добычи и транспортировки жидких углеводородов

Нефтебаза (склад нефти или нефтепродуктов)

Объекты водоснабжения

Водозабор

Насосная станция

Резервуар

Возвод

Возопровод

Гидротехнические сооружения

Возбросные и водопропускные гидротехнические сооружения (в том числе сопрягаемые)

Объекты транспортной инфраструктуры

Автомобильные дороги регионального или межмуниципального значения

Автомобильные дороги местного значения

Улично-дорожная сеть

Улицы и дороги местного значения

Станция автозаправочная

Станция технического обслуживания

Иные объекты придорожного сервиса

Остановочный пункт

Объекты воздушного транспорта

Аэродром

Зоны с особыми условиями использования территории

Санитарно-защитная зона предприятий, сооружений и иных объектов

Охранная зона инженерных коммуникаций

Первый пояс зоны санитарной охраны источника водоснабжения

Второй пояс зоны санитарной охраны источника водоснабжения

Третий пояс зоны санитарной охраны источника водоснабжения

Санитарно-защитная полоса водоводов

Временная охранная зона объекта культурного наследия

Временная зона регулирования застройки и хозяйственной деятельности

Защитная зона объекта культурного наследия

Водоохранная зона

Прибрежная защитная полоса

Другие зоны, устанавливаемые в соответствии с законодательством Российской Федерации

ГЕОБЕРСЦМ					
№ п.п.	Код	ФИО	Подпись	Дата	Должность
1	01	Чистяков М. В.		20.12.2020	Директор
2	02	Смирнов А. А.		20.12.2020	Заместитель директора
3	03	Мухомов В. Ю.		20.12.2020	Заместитель директора
4	04	Буров П. Д.		20.12.2020	Заместитель директора
5	05	Труфань А. А.		20.12.2020	Заместитель директора