
Генеральный план муниципального образования Шпаковский муниципальный округ Ставропольского края

Карта планируемого размещения объектов газоснабжения, теплоснабжения, энергоснабжения, связи, водоснабжения и водоотведения муниципального округа. Карта зон с особыми условиями использования территории (применительно к территории села Сенгилеевского, поселка Приозерного)

Масштаб 1:5 000 (в 1 см 50 м)

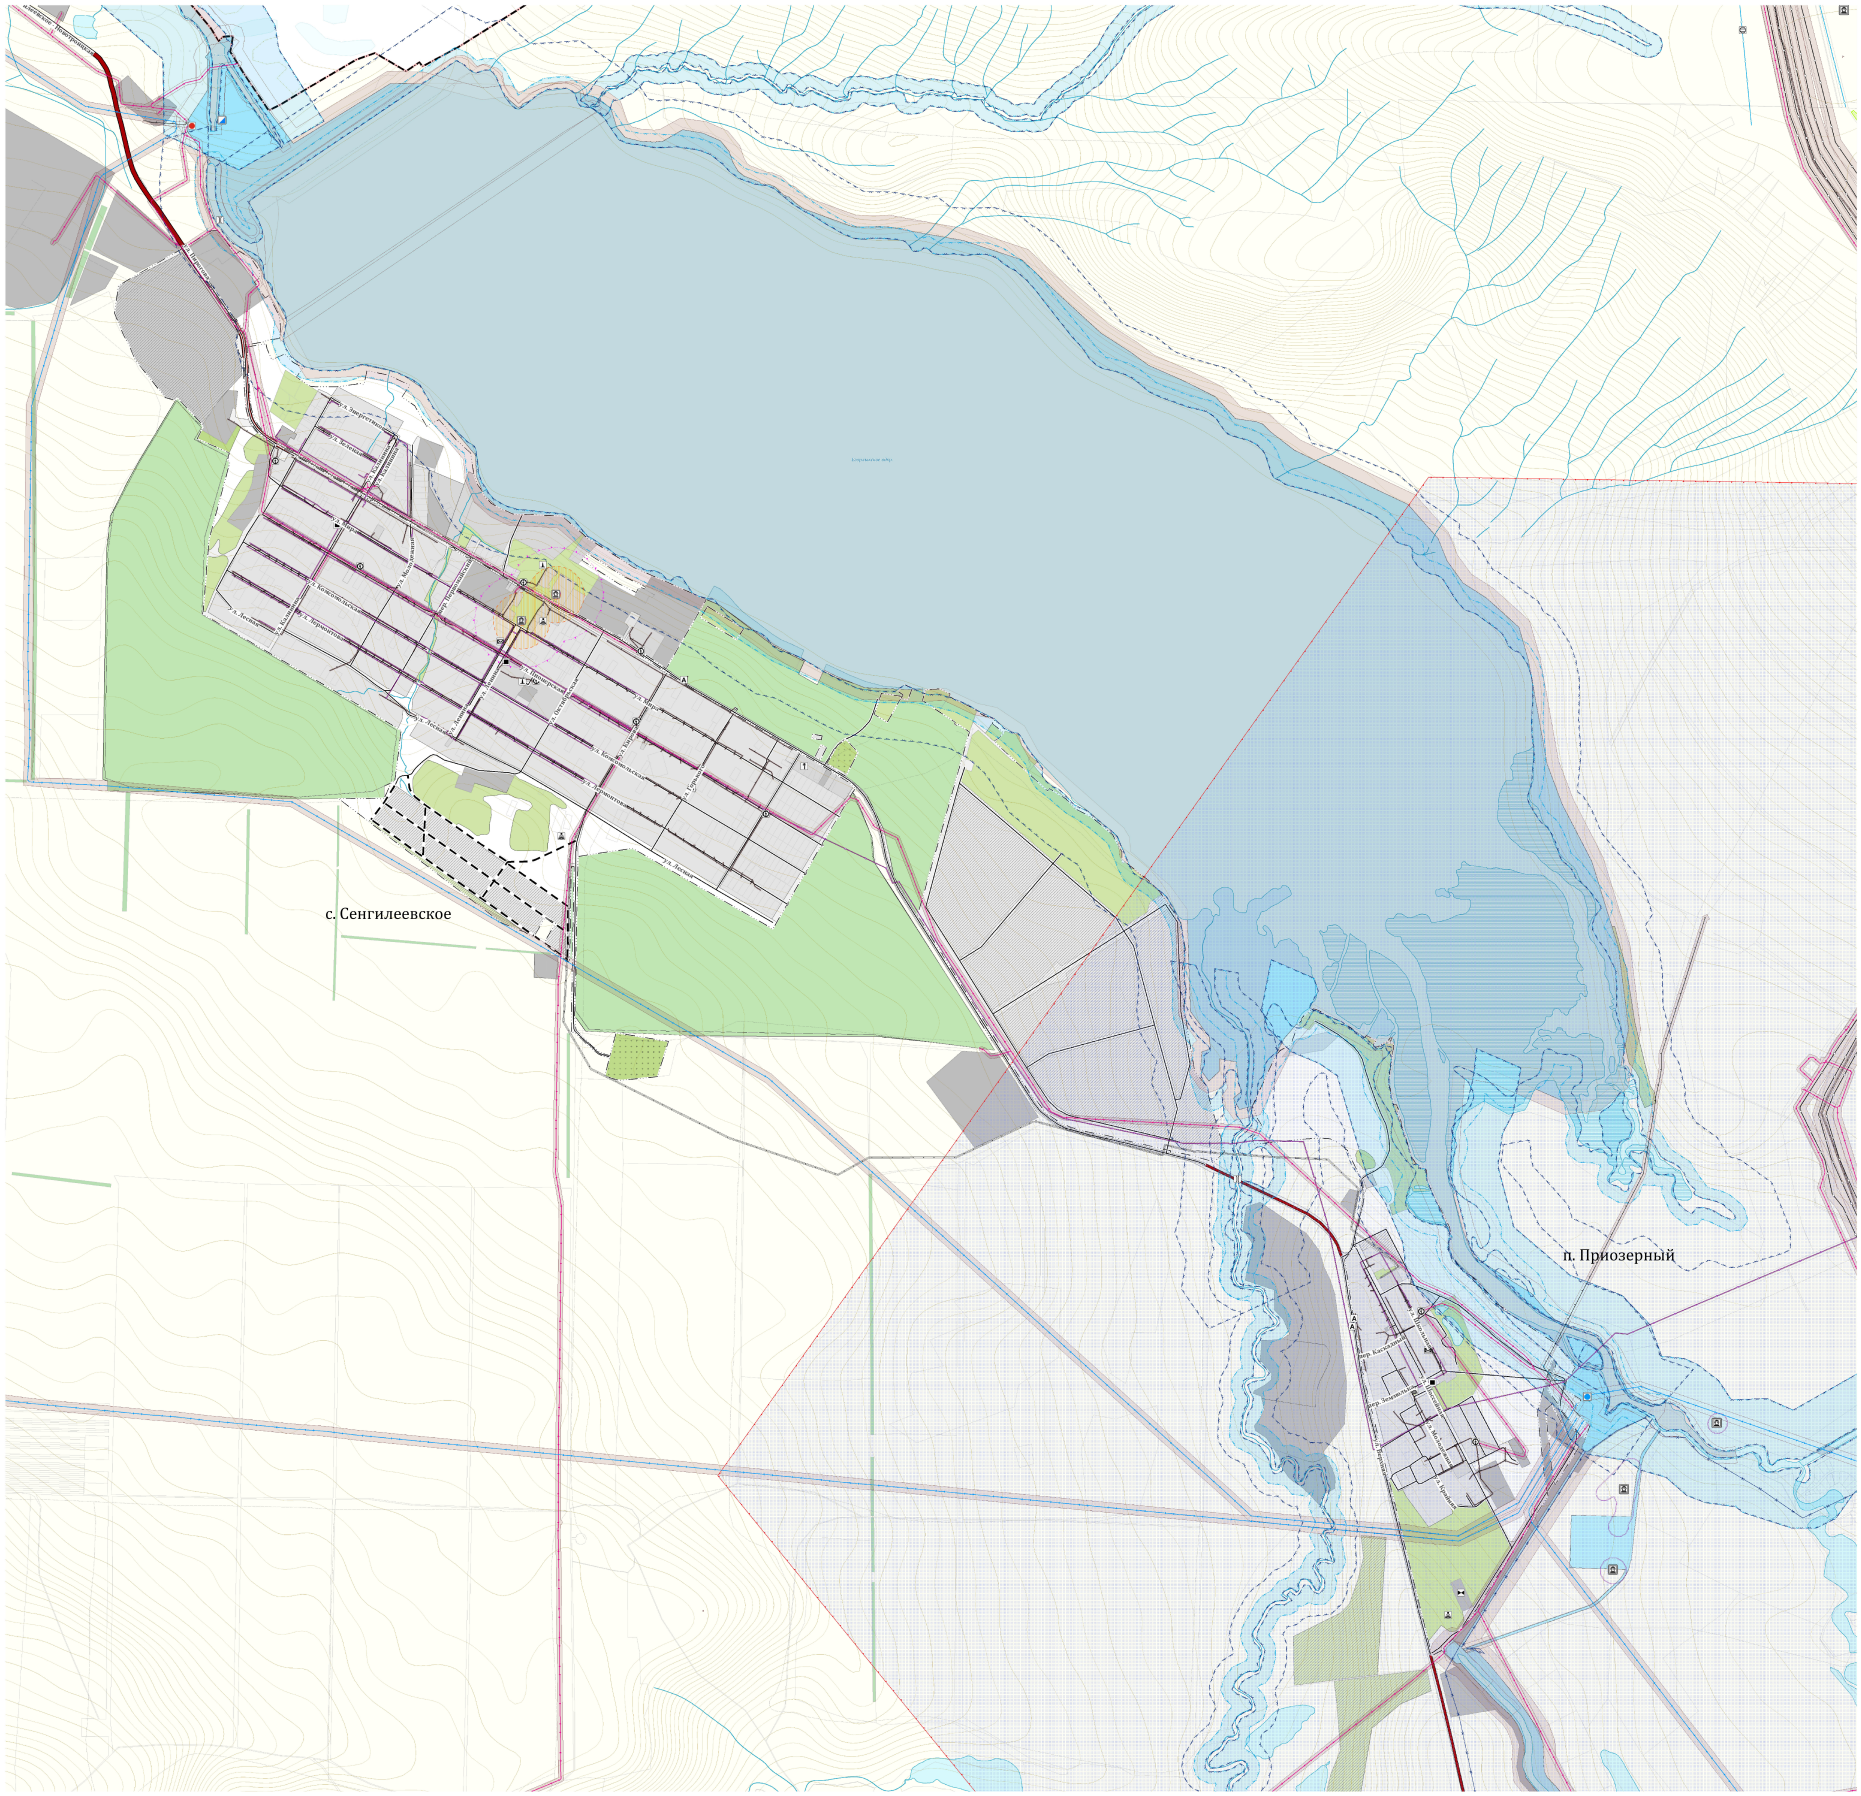

УСЛОВНЫЕ ОБОЗНАЧЕНИЯ

проект сущ

Границы
- Граница муниципального округа
- Граница населенного пункта

Леса
- Древесно – кустарниковая растительность

Поверхностные водные объекты
- Водоток (река, ручей, канал)
- Водоем (озеро, пруд, обводненный карьер, водохранилище)

Земли по категориям
- Земли лесного фонда
- Земли водного фонда

Объекты культурного наследия (ОКН)
- Памятник
- Граница территории объекта культурного наследия

Объекты электроснабжения
- Электростанция гидравлическая (ГЭС)
- Электрическая подстанция 110 кВ
- Электрическая подстанция 35 кВ
- Трансформаторная подстанция (ТП)
- Линии электропередачи 110 кВ
- Линии электропередачи 35 кВ
- Линии электропередачи 10 кВ
- Линии электропередачи 0,4 кВ

Объекты связи
- Базовая станция
- Объекты почтовой связи
- Линия связи
- Линейно-кабельное сооружение связи

Объекты добычи и транспортировки газа
- Газораспределительный пункт (ГРП)
- Магистральный газопровод
- Газопровод распределительный высокого давления
- Газопровод распределительный среднего давления
- Газопровод распределительный низкого давления

Объекты теплоснабжения
- Источник тепловой энергии

Объекты водоснабжения
- Резервуар

Объекты водоснабжения
- Очистные сооружения (КОС)

Объекты транспортной инфраструктуры
- Автомобильные дороги регионального или межмуниципального значения
- Автомобильные дороги местного значения

Улично-дорожная сеть
- Улицы и дороги местного значения
- Станция технического обслуживания
- Остановочный пункт
- Мостовое сооружение

Зоны с особыми условиями использования территории
- Санитарно-защитная зона предприятий, сооружений и иных объектов
- Охранная зона инженерных коммуникаций
- Временная охранная зона объекта культурного наследия
- Временная зона регулирования застройки и хозяйственной деятельности
- Защитная зона объекта культурного наследия
- Водоохранная зона
- Прибрежная защитная полоса
- Другие зоны, устанавливаемые в соответствии с законодательством Российской Федерации

Месторождения и проявления полезных ископаемых
- Месторождения нефти и газа
- Лицензионные участки

ГЕОВЕРСУМ

Изм.	Кол.	ФИО	Подпись	Дата	Генеральный план Шпаковского муниципального округа Ставропольского края	Лист	Листов
Директор		Черноиванов М. В.				29	42
Нач. отдела		Сотников А. А.					
Архитектор		Моргунов В. Ю.			Карта планируемого размещения объектов газоснабжения, теплоснабжения, энергоснабжения, связи, водоснабжения и водоотведения муниципального округа. Карта зон с особыми условиями использования территории (применительно к территории села Сенгилеевского, поселка Приозерного)	ООО "ГеоВерсум"	
Картограф		Бурчак Т. Д.					
Картограф		Трофим А. А.			МАСШТАБ 1: 5 000 В 1 СМ 50 М		