Генеральный план муниципального образования
Шпаковский муниципальный округ Ставропольского края

Карта планируемого размещения объектов газоснабжения, теплоснабжения, энергоснабжения, связи, водоснабжения и водоотведения муниципального округа. Карта зон с особыми условиями использования территории (применительно к территории села Надежды, хутора Жилейки, хутора Ташлы)

Масштаб 1:5 000 (в 1 см 50 м)

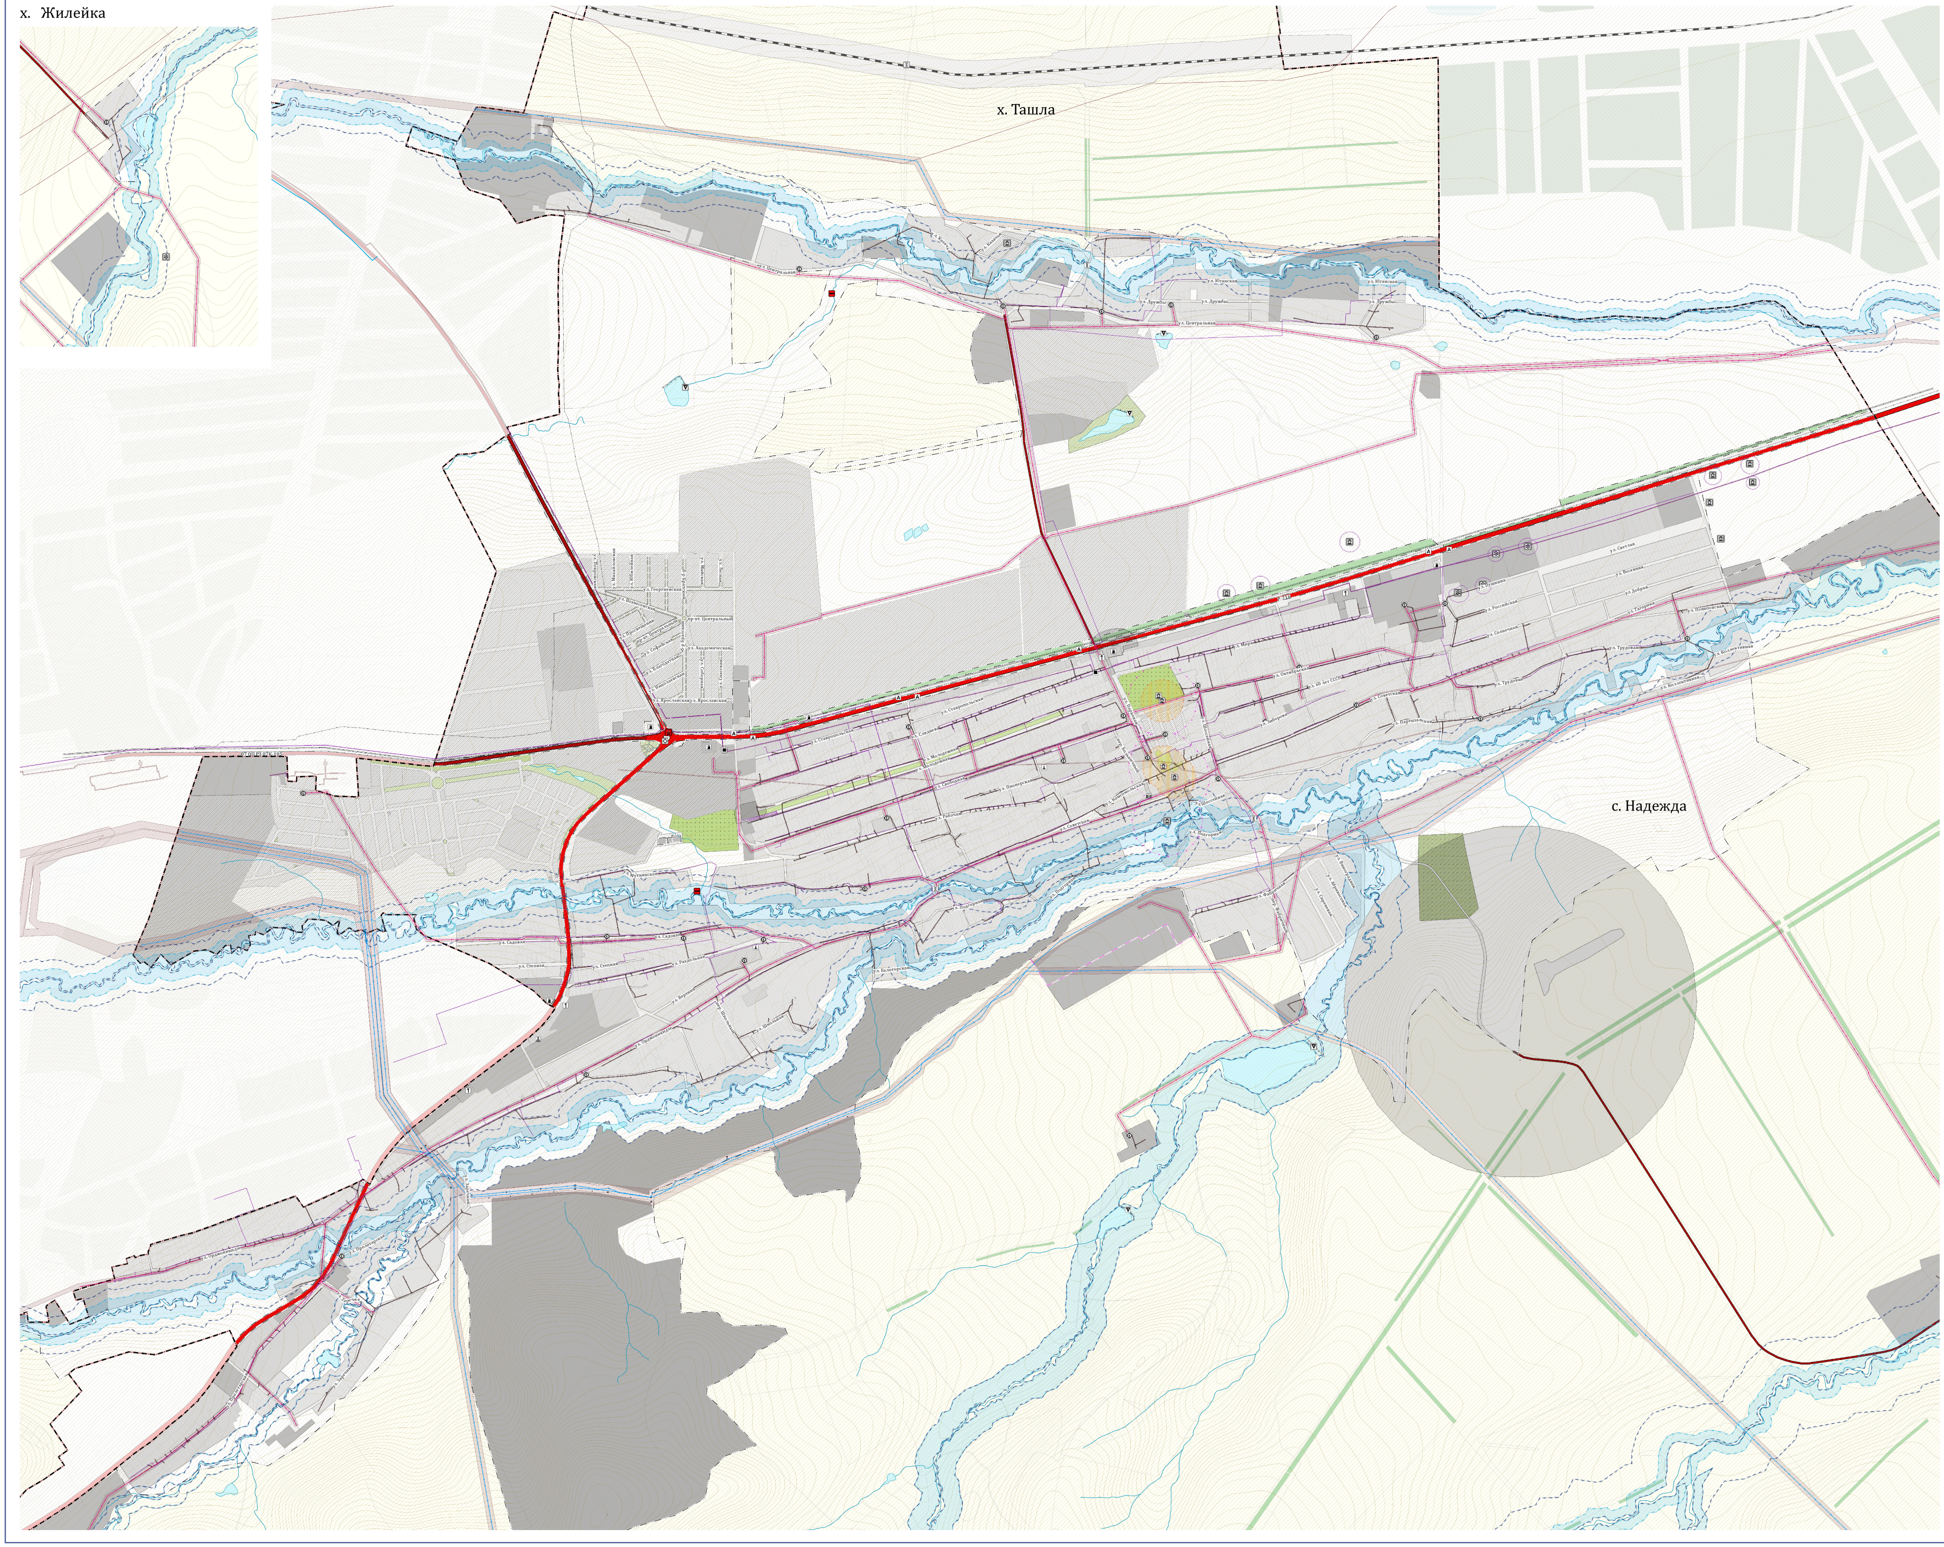

УСЛОВНЫЕ ОБОЗНАЧЕНИЯ

реконстр. проект сущ

Границы

- Граница муниципального округа
- Граница населенного пункта

Леса

- 🟩 Древесно – кустарниковая растительность

Поверхностные водные объекты

- Водоток (река, ручей, канал)
- Водоем (озеро, пруд, обводненный карьер, водохранилище)

Объекты культурного наследия (ОКН)

- Памятник
- Граница территории объекта культурного наследия

Объекты электроснабжения

- Трансформаторная подстанция (ТП)
- Линии электропередачи 110 кВ
- Линии электропередачи 35 кВ
- Линии электропередачи 10 кВ
- Линии электропередачи 0,4 кВ

Объекты связи

- Базовая станция
- Объекты почтовой связи
- Линия связи
- Линейно-кабельное сооружение связи

Объекты добычи и транспортировки газа

- ■ Газораспределительный пункт (ГРП)
- Газопровод распределительный высокого давления
- Газопровод распределительный среднего давления
- Газопровод распределительный низкого давления

Объекты теплоснабжения

- Источник тепловой энергии

Гидротехнические сооружения

- ▽ Водосбросные и водопропускные гидротехнические сооружения (в том числе сопрягающие)

Объекты инженерной защиты от опасных геологических процессов

- Сооружения для защиты от затопления и подтопления

Объекты транспортной инфраструктуры

- Автомобильные дороги федерального значения
- Автомобильные дороги регионального или межмуниципального значения
- Автомобильные дороги местного значения

Улично-дорожная сеть

- Улицы и дороги местного значения
- Станция автозаправочная
- Станция технического обслуживания
- A Остановочный пункт
- Транспортная развязка в разных уровнях
- Саморегулируемое пересечение в одном уровне

Зоны с особыми условиями использования территории

- Санитарно-защитная зона предприятий, сооружений и иных объектов
- Охранная зона инженерных коммуникаций
- Временная охранная зона объекта культурного наследия
- Временная зона регулирования застройки и хозяйственной деятельности
- Защитная зона объекта культурного наследия
- Водоохранная зона
- Прибрежная защитная полоса
- Приаэродромная территория
- Другие зоны, устанавливаемые в соответствии с законодательством Российской Федерации

Месторождения и проявления полезных ископаемых

- Месторождения неметаллических полезных ископаемых

					ГЕОВЕРСУМ		
Изм.	Кол.	ФИО	Подпись	Дата	Генеральный план Шпаковского муниципального округа Ставропольского края	ЛИСТ	ЛИСТОВ
Директор		Черномуров М. В.				23	42
Нач. отдела		Сотников А. А.					
Архитектор		Моргунов В. Ю.			Карта планируемого размещения объектов газоснабжения, теплоснабжения, энергоснабжения,связи, водоснабжения и водоотведения муниципального округа. Карта зон с особыми условиями использования территории (применительно к территории села Надежды, хутора Жилейки, хутора Ташлы)	ООО "ГеоВерсум"	
Картограф		Бурчак П. Д.					
Картограф		Трофим А. А.			МАСШТАБ 1: 5 000 В 1 СМ 50 М		