Генеральный план муниципального образования
Шпаковский муниципальный округ Ставропольского края

Карта планируемого размещения объектов газоснабжения, теплоснабжения, энергоснабжения, связи, водоснабжения и водоотведения муниципального округа. Карта зон с особыми условиями использования территории (применительно к территории села Верхнерусского, хутора Вязники, хутора Нижнерусского)
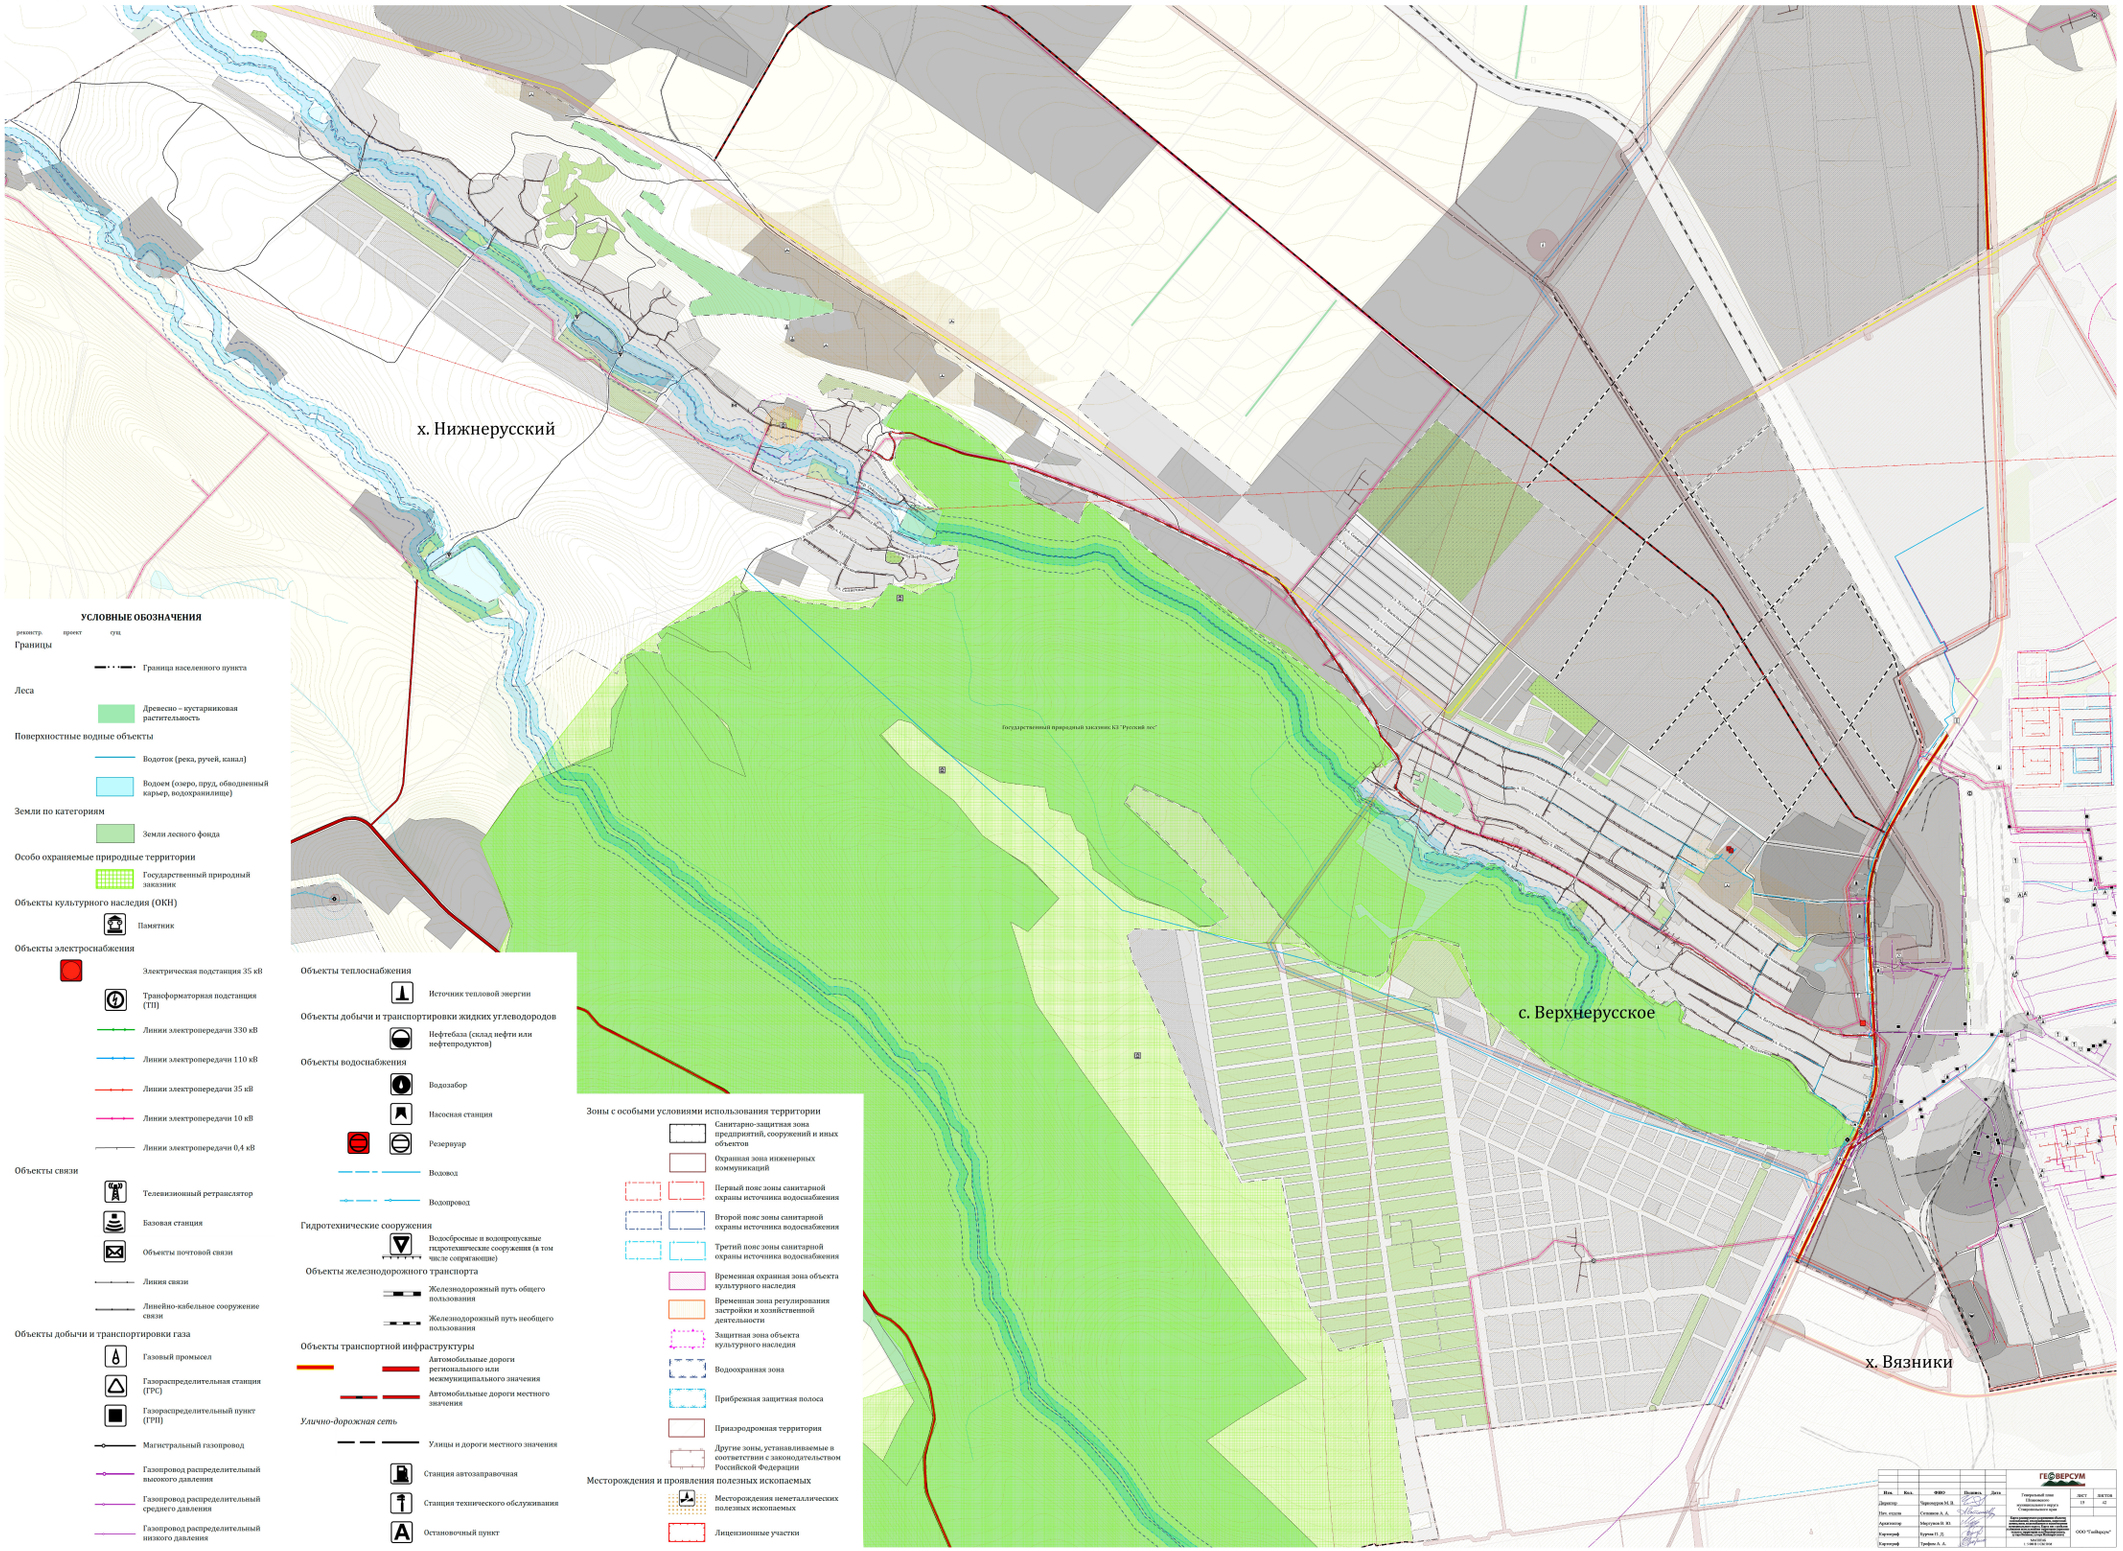
Масштаб 1:5 000 (в 1 см 50 м)